

ตารางแสดงวงเงินงบประมาณที่ได้รับจัดสรรและราคากลางในงานจ้างก่อสร้าง

๑. ชื่อโครงการ ก่อสร้างถนนคอนกรีตเสริมเหล็ก (สายบริเวณบ้านนายคง พลโธสง ไป ที่ทำการ อบต.นาโพธิ์) บ้านหนองหว้า หมู่ ๑๑
/หน่วยงานเจ้าของโครงการ กองช่าง องค์การบริหารส่วนตำบลนาโพธิ์
๒. วงเงินงบประมาณที่ได้รับจัดสรร ๕๐๐,๐๐๐.- บาท (ห้าแสนบาทถ้วน)
๓. ลักษณะงาน
ขนาดผิวจราจร กว้าง ๗.๐๐ เมตร ยาว ๑๓๐.๐๐ เมตร หนาเฉลี่ย ๐.๑๕ เมตร ไหล่ทางหินคลุก กว้าง ข้างละ ๐.๒๐ เมตร หรือมีพื้นที่คอนกรีตไม่น้อยกว่า ๙๑๐ ตารางเมตร ป้ายแสดงรายละเอียดงาน ระหว่างดำเนินการก่อสร้าง จำนวน ๑ ชุด ป้ายประชาสัมพันธ์โครงการจำนวน ๑ ป้าย รายละเอียดตามแบบแปลนก่อสร้างขององค์การบริหารส่วนตำบลนาโพธิ์กำหนด
๔. ราคากลางคำนวณ ณ วันที่ ๑๗/พฤษภาคม ๒๕๖๑ เป็นเงิน ๕๐๐,๐๐๐.- บาท (ห้าแสนบาทถ้วน)
๕. บัญชีประมาณการราคากลาง
 - ๕.๑ ตามแบบแสดงรายการปริมาณงานและราคา (แบบ ป.ร.๔)
 - ๕.๒ ตามแบบสรุปค่าก่อสร้าง (แบบ ป.ร.๕)
๖. รายชื่อคณะกรรมการกำหนดราคากลาง
 - ๖.๑ นางสาวปณิสพรท์ อัจจุตร
 - ๖.๒ นายธนากร บุปผาโต
 - ๖.๓ นางศิริกร เกษจันทร์
 - ๖.๔ นายณัฐวุฒิ อินทร์โคกสูง

ส่วนราชการ องค์การบริหารส่วนตำบลนาโพธิ์

ประเภทงาน โครงการก่อสร้างถนน คสล (สายบ้านนายคง พลไธสง หมู่ 11 บ้านหนองหว่า)

สถานที่ก่อสร้าง บ้านหนองหว่า หมู่ที่ 11 ต.นาโพธิ์ อ.นาโพธิ์ จ.บุรีรัมย์

เจ้าของงาน องค์การบริหารส่วนตำบลนาโพธิ์

แบบเลขที่

ประมาณการตามแบบ ปร.4 จำนวน 2 แผ่น

ประมาณราคาเมื่อวันที่ 16 พฤษภาคม 2561

หน่วย:บาท

ลำดับที่	รายการ	รวม ค่างานต้นทุน (บาท)	Factor F	รวม ค่าก่อสร้าง (บาท)	หมายเหตุ
1	ประเภทงานทาง	378,158.63	1.3624	515,203.31	Factor F - ดอกเบี้ยเงินกู้ 6% - ภาษี 7% - เงินล่วงหน้าจ่าย 0% - เงินประกันผลงานหัก 0% - พื้นที่ปกติ
สรุป รวมค่าก่อสร้างทั้งโครงการ/งาน ราคากลาง คิดเป็น				515,203.31	
				500,000.00	
(ตัวอักษร)		(ห้าแสนบาทถ้วน)			

หลักเกณฑ์คำนวณราคากลางตามหนังสือ กระทรวงการคลัง ที่ กค.0421.5/ว.27 (ด่วนที่สุด) ลงวันที่ 30 มีนาคม 2555

คณะกรรมการกำหนดราคากลางได้ตรวจสอบแล้วเห็นชอบให้ใช้ประมาณราคานี้เป็นราคากลางได้ ราคาพาณิชย์ จ.บุรีรัมย์

ลงชื่อ.....ผู้ประมาณการ

(นายณัฐวุฒิ อินทร์โคกสูง)

นายช่างโยธา

ลงชื่อ.....เห็นชอบ

(นางสาวปณัฏพรท์ อัจจุตร)

รองปลัดองค์การบริหารส่วนตำบลนาโพธิ์

รักษาราชการแทน ปลัดองค์การบริหารส่วนตำบลนาโพธิ์

ลงชื่อ.....ผู้ตรวจแบบ/ประมาณการ

(นายธนากร นุบผาโต)

ผู้อำนวยการกองช่าง

ลงชื่อ.....อนุมัติ

(นางวิไล ลิ้มไธสง)

นายกองค์การบริหารส่วนตำบลนาโพธิ์

	RB Ø 15 mm.		ตัน	16,149.53	-	-	-	-	พาดิษฐ์ จ.
	RB Ø 19 mm.		ตัน	16,443.93	-	-	-	-	พาดิษฐ์ จ.
10	ทวดผูกเหล็ก	3.00	กก.	34.58	103.74	-	-	103.74	พาดิษฐ์ จ.
11	ตะปู	4.00	กก.	30.37	121.48	-	-	121.48	พาดิษฐ์ จ.
12	แอสฟัลท์	49.00	ลิตร	17.00	833.00	-	-	833.00	พาดิษฐ์ จ.
13	โฟม	4.00	แผ่น	55.00	220.00	-	-	220.00	พาดิษฐ์ จ.
14	งานไม้แบบ	19.50	ลบ.ฟ.	369.16	7,198.62	-	-	7,198.62	พาดิษฐ์ จ.
15	ค่าแรงไม้แบบ	39.00	ตร.ม.	-	-	133.00	5,187.00	5,187.00	พาดิษฐ์ จ.
16	ค่าแรงยาแนวรอยต่อคอนกรีต	221.00	เมตร	-	-	12.52	2,766.92	2,766.92	พาดิษฐ์ จ.
17	ป้ายโครงการ	1.00	ป้าย	3,000.00	-	-	-	-	
รวมวัสดุและแรงงาน									378,158.63

ผู้ประมาณการ

 (นายณัฐศิ อินทรโคกสูง)
 นายช่างโยธา

ผู้ตรวจแบบ/ประมาณการ

 (นายฉนวน นวนใจ)
 ผู้อำนวยการกองช่าง

ประมาณราคาค่าก่อสร้าง

โครงการก่อสร้างถนน คสล. (สายกลางหมู่บ้าน หมู่ 11 บ้านหนองหว้า)

สถานที่ก่อสร้าง

บ้านหนองหว้า หมู่ที่ 11 ตำบลนาโพธิ์ อำเภอนาโพธิ์ จังหวัดบุรีรัมย์

ฝ่ายประมาณราคา

ส่วนโยธาองค์การบริหารส่วนตำบลโพธิ์ ตำบลนาโพธิ์ อำเภอนาโพธิ์ จังหวัดบุรีรัมย์

ประมาณการโดย

นายณัฐวุฒิ อินทรโคกสูง


นายช่างโยธา

วันที่


10 พฤษภาคม 2561

ลำดับ ที่	รายการ	จำนวน	หน่วย	ค่าวัสดุ		ค่าแรงงาน		รวมค่าวัสดุ และแรงงาน	หมายเหตุ
				หน่วยละ	รวมค่าวัสดุ	หน่วยละ	รวมค่าแรงงาน		
1	งานปรับเกลี่ย	910.00	ตร.ม.	-	-	1.72	1,565.20	1,565.20	พาดินชัย จ.
2	งานดินตัด	-	ลบ.ม.	-	-	-	-	-	พาดินชัย จ.
3	งานดินถมเสริมคันทาง	-	ลบ.ม.	-	-	-	-	-	พาดินชัย จ.
4	งานรองพื้นลูกรัง	-	ลบ.ม.	-	-	-	-	-	พาดินชัย จ.
5	งานหล่อทางหินคลุก	8.00	ลบ.ม.	458.26	3,666.08	31.77	254.16	3,920.24	พาดินชัย จ.
6	ทรายรองพื้นประดับ	45.50	ลบ.ม.	277.23	12,613.97	31.77	1,445.54	14,059.50	พาดินชัย จ.
7	งานท่อ คสล.								
	ท่อ คสล. ขนาด Ø .20 ม.	-	ท่อใน	-	-	-	-	-	พาดินชัย จ.
	ท่อ คสล. ขนาด Ø .30 ม.	-	ท่อใน	252.34	-	-	-	-	
	ท่อ คสล. ขนาด Ø .40 ม.		ท่อใน	336.45	-	-	-	-	
	ท่อ คสล. ขนาด Ø .60 ม.	-	ท่อใน	523.36	-	-	-	-	
8	งานผิวทางทาง คสล.	136.50	ลบ.ม.	-	-	436.00	59,514.00	59,514.00	พาดินชัย จ.
	ปูนซีเมนต์ปอร์ตแลนด์	46.68	ตัน	2,280.37	106,447.67	-	-	106,447.67	พาดินชัย จ.
	หินผสมคอนกรีต	148.78	ลบ.ม.	675.76	100,539.57	-	-	100,539.57	พาดินชัย จ.
	ทรายผสมคอนกรีต	77.80	ลบ.ม.	514.02	39,990.76	-	-	39,990.76	พาดินชัย จ.
9	งานเหล็กเสริม	0.31	ตัน			3,401.00	1,054.31	1,054.31	
	Wm Ø 4mm @20×20 cm	910.00	ตร.ม.	31.00	28,210.00	-	-	28,210.00	พาดินชัย จ.
	RB Ø 6 mm.	-	ตัน	26,735.28	-	-	-	-	พาดินชัย จ.
	DB Ø 16 mm.	0.31	ตัน	20,731.03	6,426.62	-	-	6,426.62	พาดินชัย จ.

แบบแปลนระบบผนังโครงสร้างก่ออิฐฉาบปูน

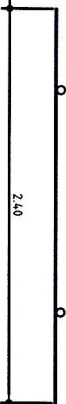

แปลน 1:100

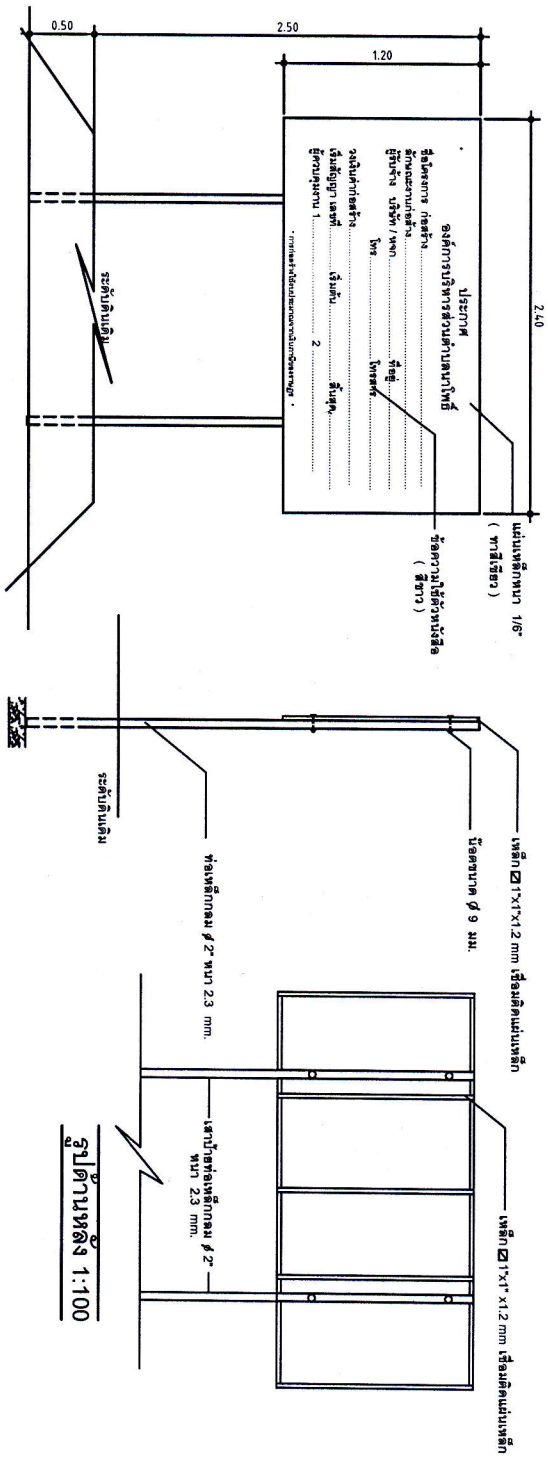

รูปด้านหน้า 1:100


รูปด้านข้าง 1:100

รายการประกอบแบบ
1. เสาเหล็กและไม้ทาสีสีน้ำตาล
2. ตัวหนังสือสีขาว


รูปด้านหลัง 1:100

 องค์การบริหารส่วนตำบลนาโพธิ์ อำเภอนาโพธิ์ จังหวัดบุรีรัมย์		ชื่อโครงการ แผนที่ อ.บ.ค. น.โพธิ์ อ.นาโพธิ์ จ.บุรีรัมย์	ผู้สำรวจ/เขียนแบบประมาณการ (นาย ณัฐวุฒิ อิมพริศกุล) นายช่างโยธา	ผู้ตรวจสอบ เขียนแบบ/ประมาณการ (นาย ณัฐวุฒิ อิมพริศกุล) นายช่างโยธา	ผู้ให้หมายชอบ (นาย ธนากร นพสุโข) ผู้อำนวยการกองช่าง	(นางสาวปณิสรท์ อาจอุตร) รองปลัด องค์การบริหารส่วนตำบลนาโพธิ์ รักษาการนายกเทศมนตรี องค์การบริหารส่วนตำบลนาโพธิ์	ผู้อนุมัติ (นางวิไล ลิ้มไธสง) นายกองค์การบริหารส่วนตำบลนาโพธิ์	แบบเลขที่ วันที่	วันเดือนปี จำนวน
---	--	---	--	---	--	---	---	--------------------------------	--------------------------------


แบบถนน คสล. ขนาดผิวจราจร กว้าง 7.00 เมตร

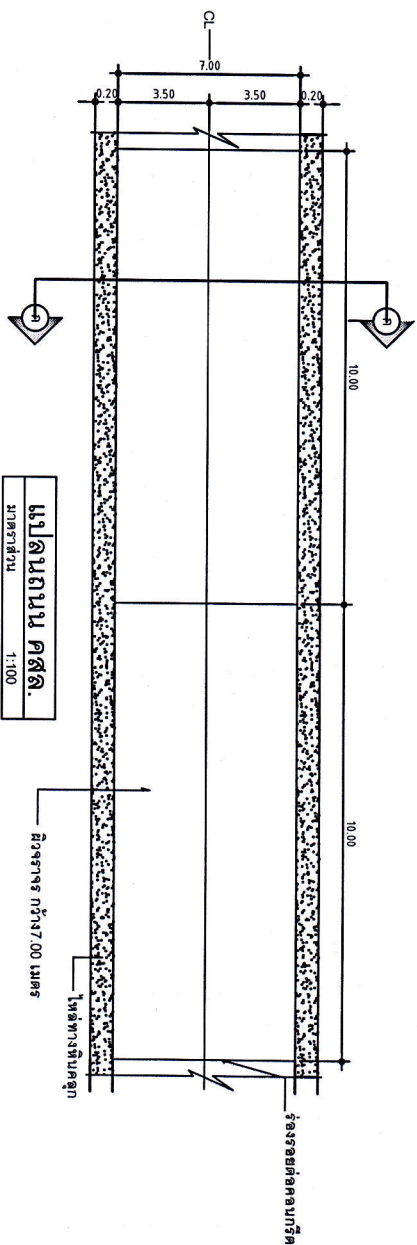


แปลนถนน คสล.
มาตราส่วน 1:100

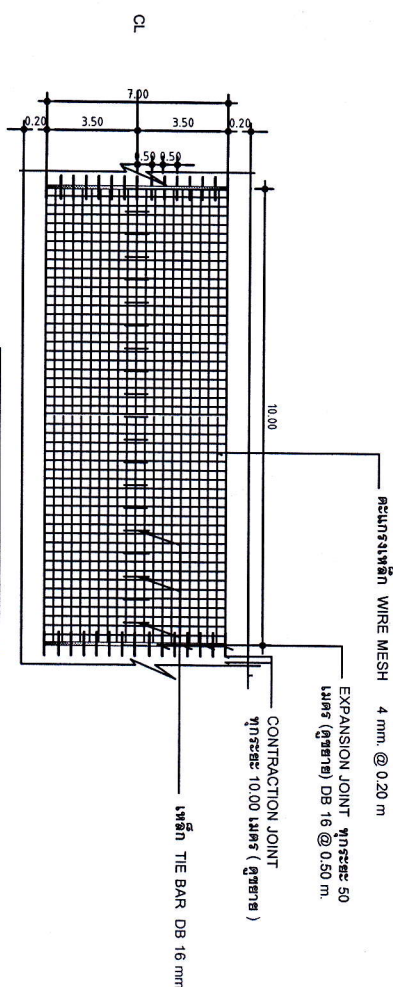


แปลนการใส่เหล็กเสริม
มาตราส่วน 1:100

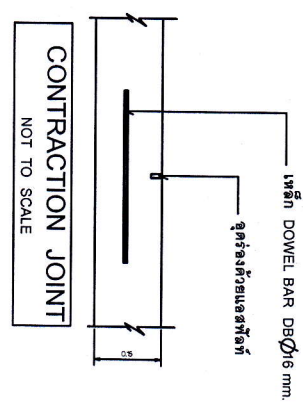


CONTRACTION JOINT
NOT TO SCALE

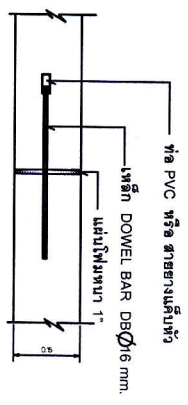

EXPANSION JOINT (Joint คือ ข้างซ้าย)
NOT TO SCALE

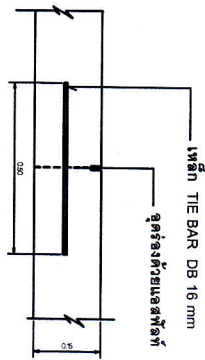

LONGITUDINAL JOINT
NOT TO SCALE

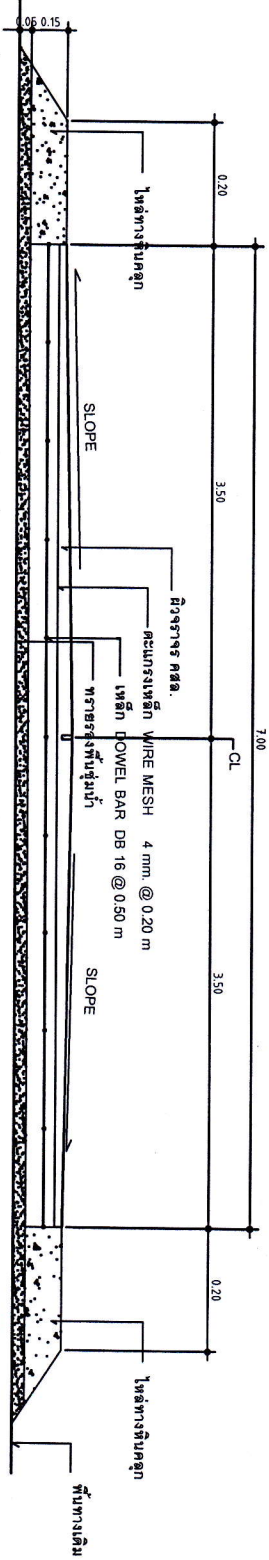

รูปตัด ก - ก
NOT TO SCALE



องค์การขนส่งมวลชนกรุงเทพ
สำนักงานวิศวกรรมจราจร

ชื่อโครงการ
ก่อสร้างถนน คอนกรีตเสริมเหล็ก

ผู้สำรวจ/เขียนแบบ/ประเมินการ
(นาย ณัฐพล อินทร์เคื่อง)

ผู้ตรวจสอบแบบ/ประเมินการ
(นาย ณัฐพล อินทร์เคื่อง)

ผู้ให้หมาย
(นาย ณัฐพล อินทร์เคื่อง)

ผู้ให้หมาย
(นางสาวณัฐพร อ่างอุตร)

นายอรรถการวิเทศน์ สันติภาพ

แบบเลขที่	แผ่นที่
รับ/เคาน์	จำนวน



องค์การบริหารส่วนตำบลโพธิ์
อำเภอหนองโพธิ์ จังหวัดบุรีรัมย์

ชื่อโครงการ
ก่อสร้างถนน คอนกรีตเสริมเหล็ก

ผู้สำรวจ/เขียนแบบประมาณการ

(นาย ณัฐวุฒิ อิมพริเตอสูง)
นายช่างโยธา

ผู้ตรวจสอบเขียนแบบประมาณการ

(นายช อมากร นุ่มไต้)
ผู้อำนวยการกองช่าง

ผู้เห็นชอบ

ผู้อนุมัติ


(นางวิไล อิมไธสง)
นายกองค์การบริหารส่วนตำบลโพธิ์

แบบเลขที่


แผ่นที่

รับ/เสนอปี


จำนวน

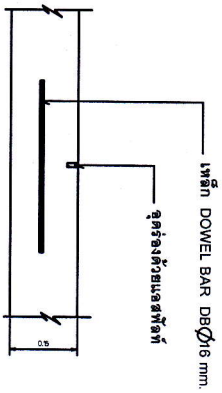

CONTRACTION JOINT
NOT TO SCALE

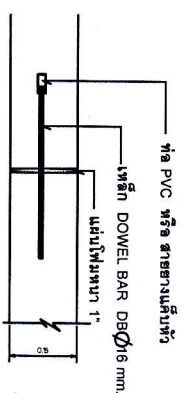


EXPANSION JOINT (Joint ต่อหัวท่อ)
NOT TO SCALE

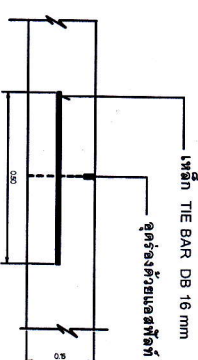

LONGITUDINAL JOINT
NOT TO SCALE


แผนการใส่เหล็กเสริม
มาตราส่วน 1:100

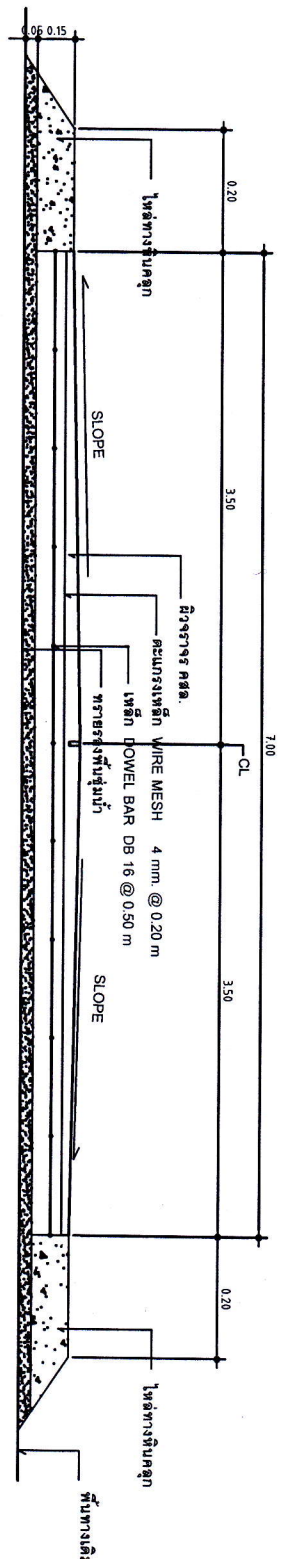

รูปตัด ก - ก
NOT TO SCALE

ต.ชะงัวป่า อ.หนองสูง จ.ขอนแก่น

จุดดำเนินการก่อสร้าง

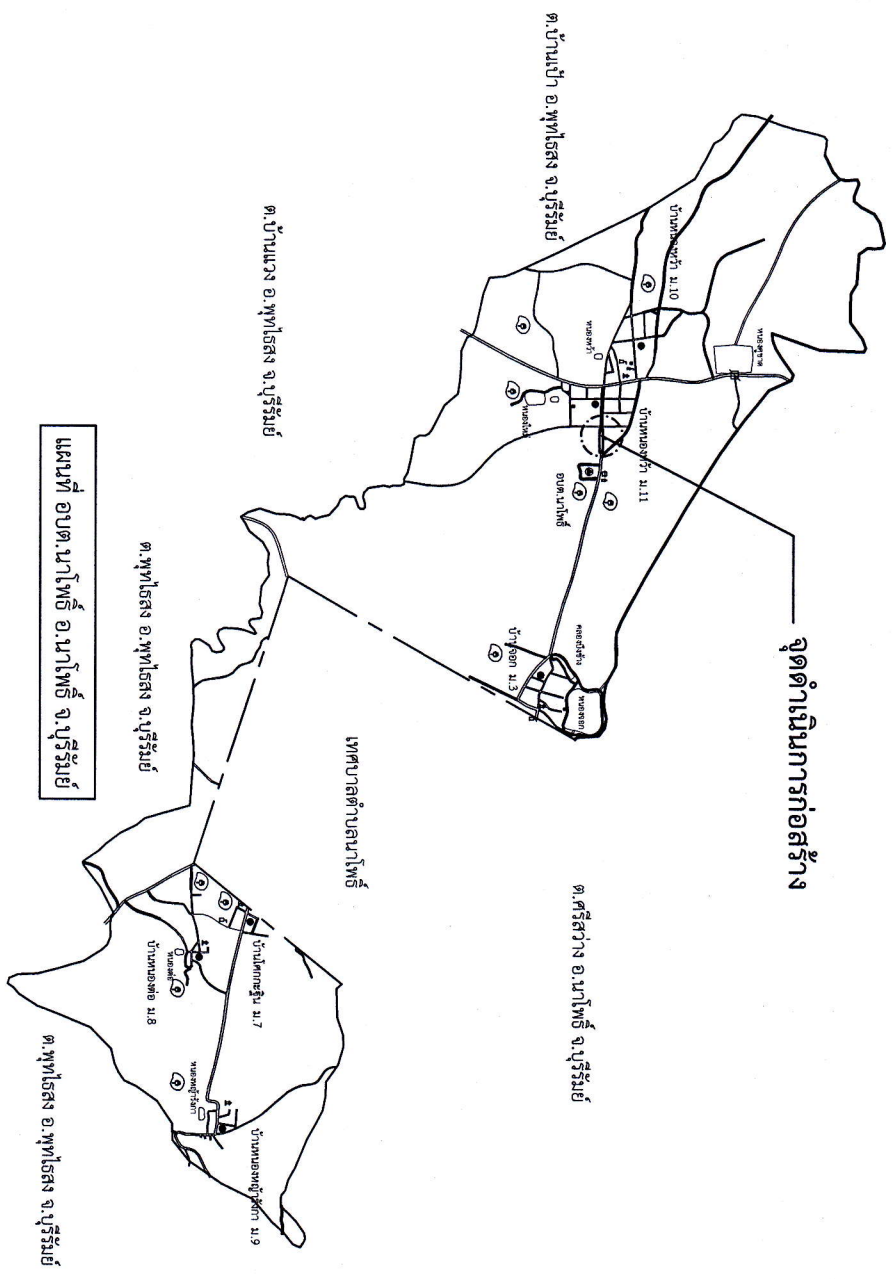

แผนที่ อ.บต.นาโพธิ์ อ.นาโพธิ์ จ.บุรีรัมย์

สัญลักษณ์					
เขตตำบล	ถนนดิน	ถนนลาดยาง	ถนนลาดยาง	ถนนลาดยาง	ถนนลาดยาง
เขตหมู่บ้าน	สะพานคอนกรีต	ที่จอดรถ	ที่จอดรถ	ที่จอดรถ	ที่จอดรถ
ทางหลวง	คลอง - ลำห้วย	โรงเรียน	โรงเรียน	โรงเรียน	โรงเรียน
ถนน คสล.	ฝายน้ำตื้น	ที่ทำการองค์การบริหารส่วนตำบลนาโพธิ์	ที่ทำการองค์การบริหารส่วนตำบลนาโพธิ์	ที่ทำการองค์การบริหารส่วนตำบลนาโพธิ์	ที่ทำการองค์การบริหารส่วนตำบลนาโพธิ์
ถนนลูกรัง	หนอง สระ บึง	วัด	วัด	วัด	วัด



องค์การบริหารส่วนตำบลนาโพธิ์
อำเภอนาโพธิ์ จังหวัดบุรีรัมย์

ผู้โครงการ

แผนที่ อ.บต.นาโพธิ์ อ.นาโพธิ์ จ.บุรีรัมย์

ผู้สำรวจ/เขียนแบบประมาณการ

(นาย ณัฐวุฒิ อิมพริโกสูง)

นายช่างโยธา

ผู้ตรวจสอบเขียนแบบประมาณการ

(นาย อภิชากร นพสุโข)

ผู้อำนวยการกองช่าง

ผู้ให้หมาย

(นางสาวปณิพร อ่างอุตร)

รองปลัด องค์การบริหารส่วนตำบลนาโพธิ์

ฝ่ายบริหารงานบุคคล องค์การบริหารส่วนตำบลนาโพธิ์

ผู้อนุมัติ

(นางวิไล อิมไม่สูง)

นายกองค์การบริหารส่วนตำบลนาโพธิ์

แบบเลขที่

แผนที่

วันเดือนปี

จำนวน

รายละเอียดโครงการ

องค์การบริหารส่วนตำบลนาโพธิ์ อำเภอนาโพธิ์ จังหวัดบุรีรัมย์

ลำดับที่	สถานที่ดำเนินการ		รายละเอียดโครงการ	งบประมาณ	หมายเหตุ
	บ้าน	หมู่ที่			
	บ้านหนองหว้า	11	โครงการก่อสร้างถนน คอนกรีตเสริมเหล็ก (สายบริเวณบ้านนายคง พลไธสง หมู่ 11 บ้านหนองหว้า) กว้าง 7.00 เมตร ยาว 130.00 เมตร หนา 0.15 เมตร ไหล่ทางหินคลุกกว้าง ช้างละ 0.20 เมตร (พร้อมป้ายโครงการ 1 ป้าย) หรือพื้นที่ไม่น้อยกว่า 910.00 ตารางเมตร รายละเอียดการก่อสร้างและปริมาณงานตามแบบ อบต.นาโพธิ์กำหนด	500,000	

ผู้ประมาณการ



(นายณัฐวุฒิ อินทรโคกสูง)

นายช่างโยธา

ผู้ตรวจแบบ/ประมาณการ



(นายธนากร นุบผาโต)

ผู้อำนวยการกองช่าง