

ตารางแสดงวงเงินงบประมาณที่ได้รับจัดสรรและราคากลางในงานจ้างก่อสร้าง

๑. ชื่อโครงการ ลงหินคลุกถนนดิน (สายโคกป่าช้า – หนองอีแสง) บ้านจอก หมู่ ๓ / หน่วยงานเจ้าของโครงการ กองช่าง องค์การบริหารส่วนตำบลนาโพธิ์

๒. วงเงินงบประมาณที่ได้รับจัดสรร ๓๐๐,๐๐๐.- บาท (สามแสนบาทถ้วน)

๓. ลักษณะงาน

ขนาดผิวจราจรกว้าง ๔.๐๐ เมตร ยาว ๑,๑๕๐ เมตร หนา ๐.๑๐ เมตร หรือมีปริมาตรหินคลุกไม่น้อยกว่า ๔๖๐ ลูกบาศก์เมตร ป้ายแสดงรายละเอียดงานระหว่างดำเนินการก่อสร้าง จำนวน ๑ ชุด ป้ายประชาสัมพันธ์โครงการ จำนวน ๑ ป้าย รายละเอียดตามแบบ อบต.นาโพธิ์กำหนด

๔. ราคากลางคำนวณ ณ วันที่ ๒๖ พฤศจิกายน ๒๕๖๒ เป็นเงิน ๓๐๐,๐๐๐.- บาท (สามแสนบาทถ้วน)

๕. บัญชีประมาณการราคากลาง

๕.๑ ตามแบบแสดงรายการปริมาณงานและราคา (แบบ ป.ร.๔)

๕.๒ ตามแบบสรุปค่าก่อสร้าง (แบบ ป.ร.๕)

๖. รายชื่อคณะกรรมการกำหนดราคากลาง

๖.๑ นางสาวปณีสพรท์ อาจอุตร

๖.๒ นายธนากร บุบผาโต

๖.๓ นายอภิชาติ ทบลม

๖.๔ นายณัฐวุฒิ อินทร์โคกสูง

ประมาณราคาก่อสร้าง โครงการ ลงหินคลุกถนนดิน (สายโคกป่าช้า หมอชี่อี่แสง)

สถานที่ก่อสร้าง บ้านจอก หมู่ที่ 3 ตำบลนาโพธิ์ อำเภอนาโพธิ์ จังหวัดบุรีรัมย์

ฝ่ายประมาณราคา ส่วนโยธาองค์การบริหารส่วนตำบลนาโพธิ์

ประมาณการโดย นายณัฐวุฒิ อินทรโคกสูง นายช่างโยธาชำนาญงาน วันที่ ๒๐ พฤศจิกายน 2562

ลำดับ ที่	รายการ	จำนวน	หน่วย	ค่าวัสดุ		ค่าแรงงาน		รวมค่าวัสดุ และแรงงาน	หมายเหตุ
				หน่วยละ	รวมค่าวัสดุ	หน่วยละ	รวมค่าแรงงาน		
	งานดิน			-	-	-	-	-	พาดินชัย จ.
1	งานปรับเกลี่ย	4,600.00	ตร.ม.	1.68	7,728.00	-	-	7,728.00	พาดินชัย จ.
2	งานลงหินคลุก	460.00	ลบ.ม.	466.97	214,806.20	-	-	214,806.20	พาดินชัย จ.
									พาดินชัย จ.
รวมวัสดุและแรงงาน								222,534.20	

ผู้ประมาณการ



(นายณัฐวุฒิ อินทรโคกสูง)

นายช่างโยธาชำนาญงาน

ผู้ตรวจแบบ/ประมาณการ



(นาย ธนากร นุปรักษ์โต)

ผู้อำนวยการกองช่าง

ประเภทงาน โครงการ ลงหินคลุกถนนดิน (สายโคกป่าช้า หนองอีแสง)
สถานที่ก่อสร้าง บ้านจอก หมู่ที่ 3 ตำบลนาโพธิ์ อำเภอนาโพธิ์ จังหวัดบุรีรัมย์
เจ้าของงาน องค์การบริหารส่วนตำบลนาโพธิ์
แบบเลขที่
ประมาณการตามแบบ ปร.4 จำนวน- แผ่น
ประมาณราคาเมื่อวันที่ 20 พฤศจิกายน 2562

หน่วย:บาท

ลำดับที่	รายการ	รวม ค่างานต้นทุน (บาท)	Factor F	รวม ค่าก่อสร้าง (บาท)	หมายเหตุ
1	ประเภทงานทาง(ถนนภายในชุมชน)				Factor F
2	ประเภทงานทาง(ถนนภายนอกชุมชน)	222,534.20	1.3624	303,180.59	- ดอกเบี้ยเงินกู้ 6%
3	งานอาคาร				- ภาษี 7%
4	งานชลประทาน				- เงินล่วงหน้าจ่าย 0%
5	งานสะพานและท่อเหลี่ยม				- เงินประกันผลงานหัก 0%
					- พื้นที่ปกติ
สรุป	รวมค่าก่อสร้างทั้งโครงการ/งาน			303,180.59	
	ราคากลางคิดเป็น			300,000.00	
	(ตัวอักษร)	(สามแสนบาทถ้วน)			

หลักเกณฑ์คำนวณราคากลางตามหนังสือ กระทรวงการคลัง ที่ กค.0421.5/ว.27 (ต่วนที่สุด) ลงวันที่ 30 มีนาคม 2555
คณะกรรมการกำหนดราคากลางได้ตรวจสอบแล้วเห็นชอบให้ใช้ประมาณราคานี้เป็นราคากลางได้ ราคาพณิช จ. บุรีรัมย์

ลงชื่อ.....ผู้ประมาณการ
(นายณัฐวุฒิ อินทรโคกสูง)
นายช่างโยธาชำนาญงาน

ลงชื่อ.....ผู้ตรวจแบบ/ประมาณการ
(นายชนากร นุปผาโต)
ผู้อำนวยการกองช่าง

ลงชื่อ.....เห็นชอบ
(นางสาวปณัสพรธ์ อัจจุตร)
รองปลัดองค์การบริหารส่วนตำบลนาโพธิ์

ลงชื่อ.....อนุมัติ
(นางวิไล ลิ้มไธสง)
นายกองค์การบริหารส่วนตำบลนาโพธิ์

รักษาราชการแทน ปลัดองค์การบริหารส่วนตำบลนาโพธิ์

รายละเอียดโครงการ

องค์การบริหารส่วนตำบลนาโพธิ์ อำเภอนาโพธิ์ จังหวัดบุรีรัมย์

ลำดับที่	สถานที่ดำเนินโครงการ		รายละเอียดโครงการ	งบประมาณ	หมายเหตุ
	บ้าน	หมู่ที่			
1	๑๐๓	3	โครงการ ลงหินคลุกถนนดิน (สายโคกป่าช้า หนองอีแตง) ขนาดกว้าง 4.00 เมตร ยาว 1,150.00 เมตร หิน 0.10 เมตร พร้อมปรับแก้ หรือ มี ปริมาตรหินคลุก ไม่น้อยกว่า 460 .00 ลบ.ม (พร้อม บ้ายประชาสัมพันธ์ 1 บ้าย) รายละเอียดการก่อสร้างและปริมาณงานตามแบบ อบต.นาโพธิ์ กำหนด	300,000.00	

ผู้ประมาณการ

(นายณัฐวุฒิ อินทรโคกสูง)

นายช่างโยธาชำนาญงาน

ผู้ตรวจแบบ/ประมาณการ

(นาย ธนากร นุปผาโต)

ผู้อำนวยการกองช่าง



องค์การบริหารส่วนตำบลนาโพธิ์
สำนักงานโพธิ์ จังหวัดบุรีรัมย์

ชื่อโครงการ








นายกองค์การบริหารส่วนตำบลนาโพธิ์

แบบแผนที่	แผ่นที่
วันเดือนปี	จำนวน

ข้อกำหนดในการก่อสร้าง

- ข้อ 1. วัตถุประสงค์
องค์การบริหารส่วนตำบลนาโพธิ์ มีความประสงค์ดำเนินการจ้างเหมาโครงการ ลงทุนปลูกถนนดิน ตั้งป้ายโครงการ 1 ป้าย
- ข้อ 2. ข้อกำหนด
ก่อนลงมือก่อสร้าง ให้ผู้รับจ้างแจ้ง ข่างผู้ควบคุมงานและคณะกรรมการตรวจรับพัสดุทราบ
ข้อ 3. แบบแปลน รายการประกอบแบบ และรายการทั่วไป ให้ยึดตามแบบของค้การบริการส่วนตำบลนาโพธิ์
ข้อ 4. แนวก่อสร้างและระดับในการก่อสร้างต่างๆ รวมถึงแหล่งบ่อกักที่ปรากฏในแบบแปลนเป็นเพียงแนวในการก่อสร้างเท่านั้น (แนวยูนิฟอร์ มิติกริม) วิกกรม โบล่า
ถ้ามีปัญหาและอุปสรรคขณะดำเนินการก่อสร้าง ให้อยู่ดลยพินิจของช่างผู้ควบคุมงาน โดยความเห็นของคณะกรรมการตรวจรับพัสดุ ๒๐๒๕
ข้อ 5. ปัญหาและอุปสรรคในการก่อสร้างต่างๆ เช่น ต้นไม้ เสาไฟฟ้า ท่อประปา และอื่นๆ ผู้รับจ้างต้องผู้รับผิดชอบ รวมทั้งค่าใช้จ่ายต่างๆ ด้วย
- ข้อ 6. ผู้รับจ้างต้องติดตั้งป้ายแสดงรายละเอียดงานก่อสร้างขณะดำเนินการก่อสร้าง และป้ายโครงการเมื่องานแล้วเสร็จ ในบริเวณที่สามารถมองเห็นได้ชัดเจน
- ข้อ 7. ผู้รับจ้างต้องติดป้ายเตือนขณะดำเนินการก่อสร้าง ให้มองเห็นได้ชัดเจน เพื่อให้ประชาชนในหมู่บ้านสามารถที่จะสัญจรไปมา ได้ระมัดระวังและปลอดภัย
- ข้อ 8. ผู้รับจ้างต้องดำเนินการก่อสร้าง ให้ถูกต้องไปตามรูปแบบที่กำหนด ถ้าในแบบรูปไม่ชัดเจนให้ถือแบบรายละเอียดให้เป็นส่วนใหญ่ ถ้าในแบบรายละเอียดไม่ชัดเจนให้ถือแบบรูปเป็นส่วนใหญ่ ถ้าไม่ปรากฏแบบรูปและแบบรายละเอียดผู้รับจ้างต้องก่อสร้างตามที่คณะกรรมการตรวจจ้างกำหนด และต้องปฏิบัติตามอย่างเคร่งครัดทั้งนี้ให้นับถึงความมั่นคง แข็งแรง และถูกต้อง ตามวัตถุประสงค์ของการก่อสร้างเป็นหลัก โดยไม่คิดค่าจ้างเพิ่มขึ้นอีก หากผู้รับจ้างมีข้อสงสัยหรือไม่เข้าใจให้สอบถามช่างผู้ควบคุมงานก่อสร้าง ให้เข้าใจก่อนลงมือก่อสร้างเสมอไป
- ข้อ 9. ก่อนที่ผู้รับจ้างจะส่งมอบงานก่อสร้างนี้ ต้องทำความสะอาดบริเวณที่ทำการก่อสร้างทั้งภายในและภายนอกให้เรียบร้อยก่อน เช่น เศษไม้ เศษหิน กากปูน ต้องนำออกจากสถานที่ก่อสร้าง และปรับพื้นที่รอบๆ ให้เรียบร้อย ในกรณีเป็นท่อระบายน้ำ ต้องนำดินออกให้หมดก่อน



องค์การบริหารส่วนตำบลนาโพธิ์

ชื่อโครงการ

ลงทุนปลูก ถนนดิน

ผู้สำรวจ/เขียนแบบ/ประมาณการ

(Signature)

(นาย ณัฐวุฒิ อินทวิไลกิจสง)
นางช่างโยธาชำนาญงาน

ผู้ตรวจสอบ/เขียนแบบ/ประมาณการ

(Signature)

(นาย ธนากร นุฬาคีโต)
ผู้อำนวยการกองช่าง

ผู้เห็นชอบ

(Signature)

(นางสาวปวีณาพร อ่างอุตร)
ปลัด องค์การบริหารส่วนตำบลนาโพธิ์

ผู้อนุมัติ

(Signature)


(นางวิไล ลิ้มไธสง)
นายกองค์การบริหารส่วนตำบลนาโพธิ์

แบบเลขที่


แผ่นที่

วันที่อนุมัติ

จำนวน

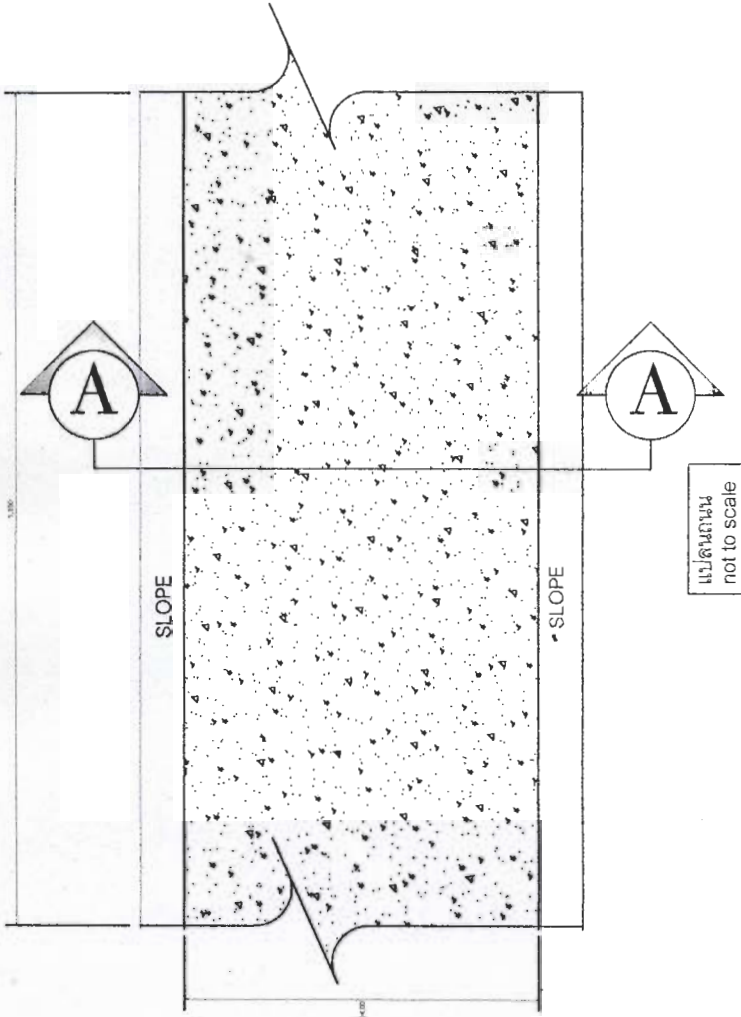

(Signature)

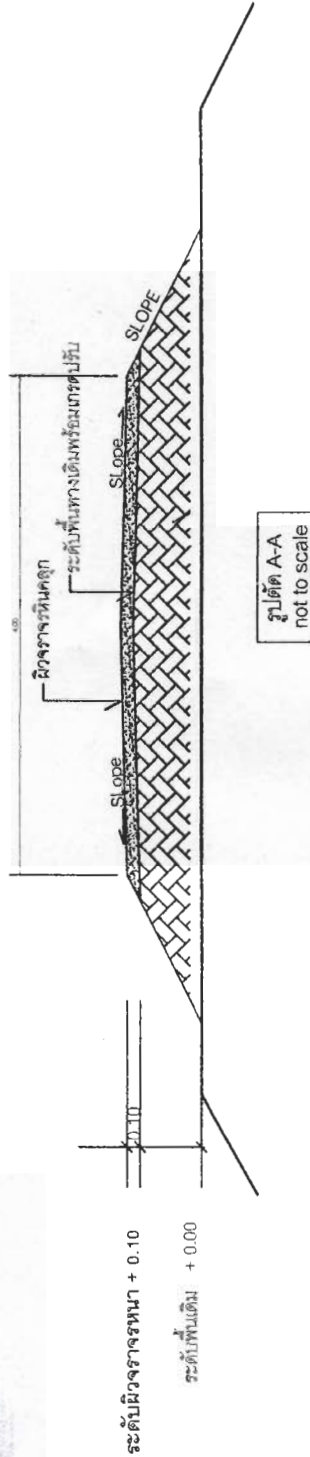



องค์การบริหารส่วนตำบลนาโพธิ์
อำเภอนาโพธิ์ จังหวัดบุรีรัมย์

ชื่อโครงการ

ป้าย ออเคนาโพธิ์ อ.นาโพธิ์ จ.บุรีรัมย์

ผู้สำรวจ/เขียนแบบ

(นาย อรุณดี อิมพริโคตสูง)
นายช่างโยธาชำนาญงาน

ผู้ตรวจสอบสำรวจ / เขียนแบบ

(นาย อองการ บุปไพโต)
ผู้ชำนาญการก่อสร้าง

ผู้เห็นชอบ

(นางสาวปณิพัทธ์ อ่างอุตร)

ผู้อนุมัติ

(นางวิไล อิมไธสง)
นายกองค์การบริหารส่วนตำบลนาโพธิ์

แบบเลขที่


แผ่นที่

วันที่อนุมัติ


จำนวน

แบบป้ายประชาสัมพันธ์โครงการก่อสร้าง

แปลน 1:100

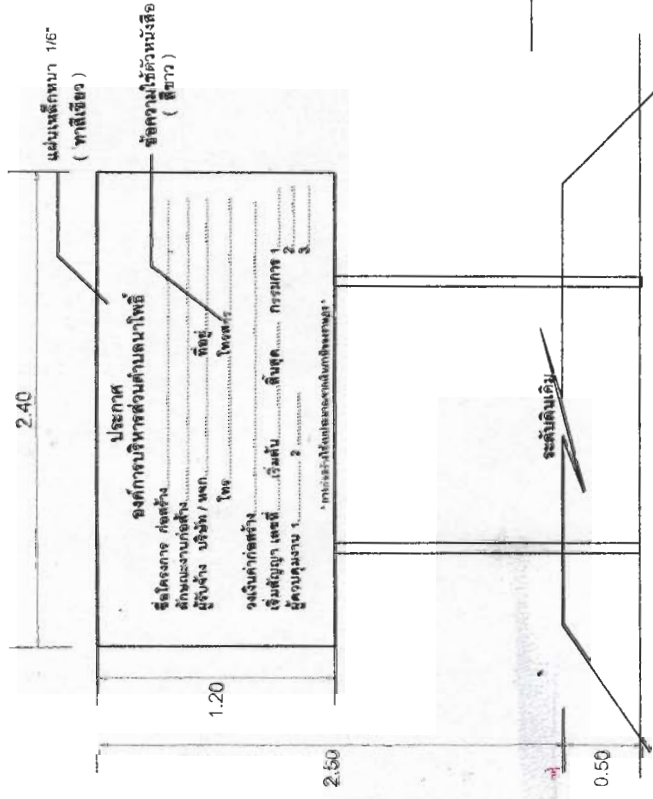

รูปด้านหน้า 1:100

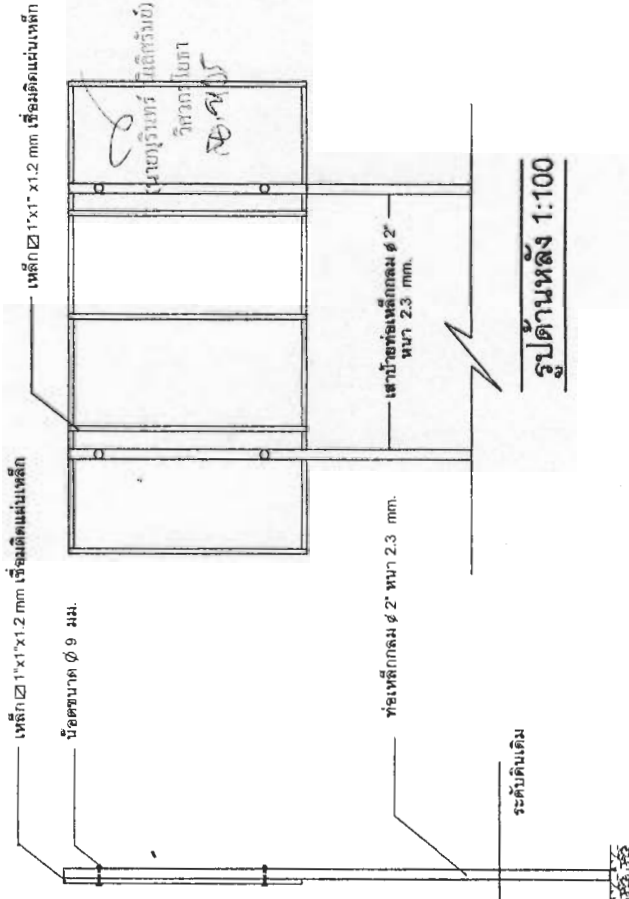

รูปด้านข้าง 1:100

รูปด้านหลัง 1:100

รายการประกอบแบบ

- เสาเหล็กและป้ายเหล็กสีอะครีลิกสองด้าน
- ตัวหนังสือสีขาว