


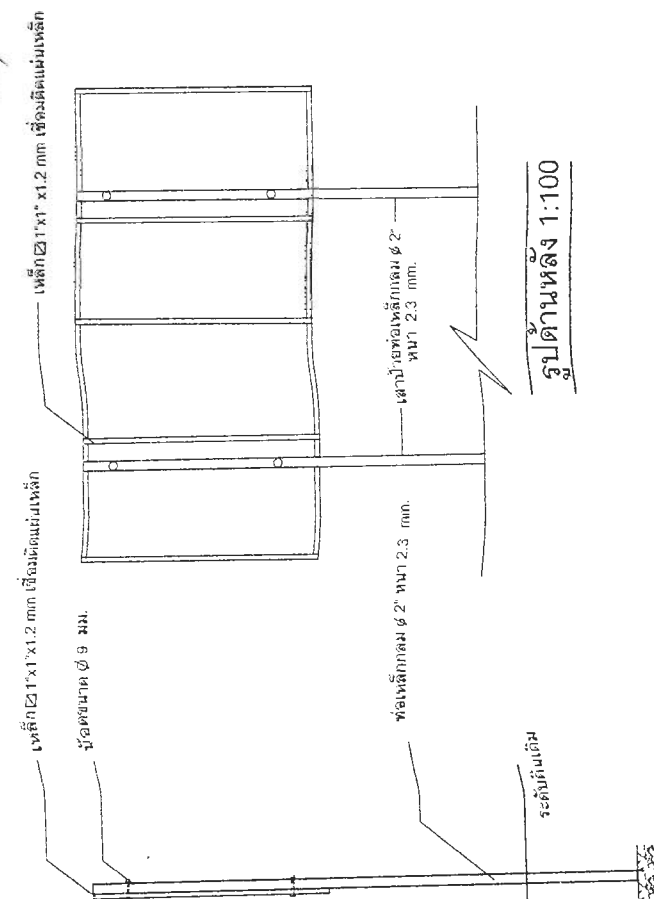
ตารางแสดงวงเงินงบประมาณที่ได้รับจัดสรรและราคากลางในงานจ้างก่อสร้าง

๑. ชื่อโครงการ ลงหินคลุกถนนดิน (สายบ่อขยะ) บ้านหนองต่อ หมู่ ๘ / หน่วยงานเจ้าของโครงการ กองช่าง
องค์การบริหารส่วนตำบลนาโพธิ์
๒. วงเงินงบประมาณที่ได้รับจัดสรร ๑๐๐,๐๐๐.- บาท (หนึ่งแสนบาทถ้วน)
๓. ลักษณะงาน
ขนาดผิวจราจรกว้าง ๓.๐๐ เมตร ยาว ๕๐๐ เมตร หนา ๐.๑๐ เมตร หรือมีปริมาตรหินคลุกไม่น้อย
กว่า ๑๕๐ ลูกบาศก์เมตร ป้ายแสดงรายละเอียดงานระหว่างดำเนินการก่อสร้าง จำนวน ๑ ชุด ป้าย
ประชาสัมพันธ์โครงการ จำนวน ๑ ป้าย รายละเอียดตามแบบ อบต.นาโพธิ์กำหนด
๔. ราคากลางคำนวณ ณ วันที่ ๖ กุมภาพันธ์ ๒๕๖๓ เป็นเงิน ๑๐๐,๐๐๐.- บาท (หนึ่งแสนบาทถ้วน)
๕. บัญชีประมาณการราคากลาง
 - ๕.๑ ตามแบบแสดงรายการปริมาณงานและราคา (แบบ ป.ร.๔)
 - ๕.๒ ตามแบบสรุปค่าก่อสร้าง (แบบ ป.ร.๕)
๖. รายชื่อคณะกรรมการกำหนดราคากลาง
 - ๖.๑ นางสาวปณีสพรท์ อัจจุตร
 - ๖.๒ นายธนากร บุปผาโต
 - ๖.๓ จำเอกเถลิงศักดิ์ สว่างนอก
 - ๖.๔ นายณัฐวุฒิ อินทร์โคกสูง

แบบป้ายประชาสัมพันธ์โครงการก่อสร้าง






รูปด้านหลัง 1:100

รายการประกอบแบบ
 1. เหล็กกลมและป้ายทาสีเขียนทั้งสองด้าน
 2. ตัวหนังสือสีขา

0

แปลน 1:100

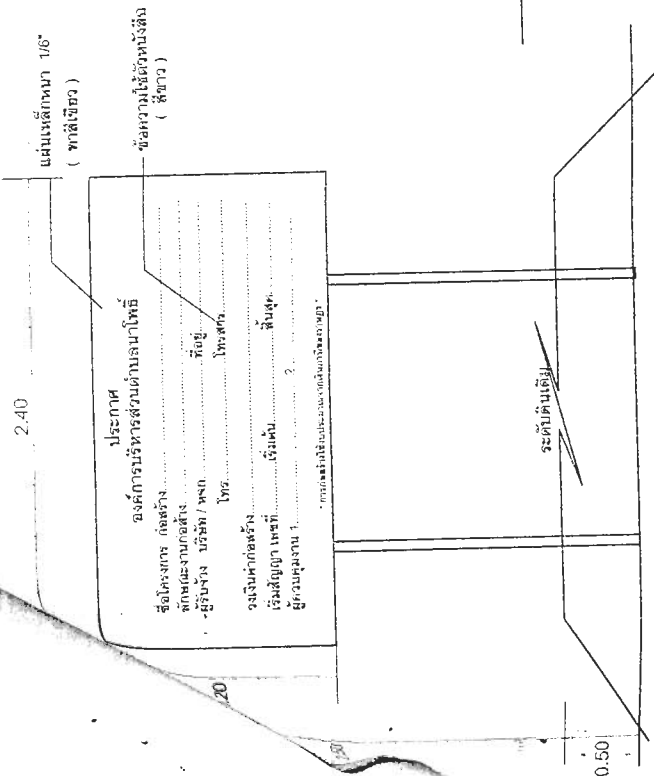

รูปด้านข้าง 1:100

รูปด้านหน้า 1:100

0.50

20

ประกาศ
 องค์การบริหารส่วนตำบลนาโพธิ์

ชื่อโครงการ ก่อสร้าง
 วัตถุประสงค์
 ผู้รับจ้าง บริษัท / พง.
 โทร.
 งบประมาณ 1
 เริ่มสัญญา วันที่
 ผู้รับผิดชอบ 1
 2

หมายเหตุ: 1. งบประมาณ 2. งบอุดหนุน

แผ่นเหล็กหนา 1/8"
 (ทาสีเขียว)

ชื่อหน่วยงานใช้ตัวหนังสือ
 (สีขาว)

จะดับดินเดิม

0.50



องค์การบริหารส่วนตำบลนาโพธิ์ อําเภอนาโพธิ์ จังหวัดบุรีรัมย์

ชื่อโครงการ

ผู้สำรวจ/เขียนแบบ

(นาย ชูวิวัฒน์ สิมศรีโคกสูง)
นายช่างโยธา

ผู้ตรวจสอบ/เขียนแบบ

(นาย ชูวิวัฒน์ สิมศรีโคกสูง)
ผู้อำนวยการกองช่าง

ผู้เห็นชอบ

(นางสาวณิศาภัทรี อัครคุตตร)
รองปลัด อบต.นาโพธิ์ อําเภอนาโพธิ์
จังหวัดบุรีรัมย์

ผู้อนุมัติ

(นางพິไล สิมโรตง)
นายกองค์การบริหารส่วนตำบลนาโพธิ์


แบบเลขที่

แผ่นที่

วันที่พิมพ์

จำนวน


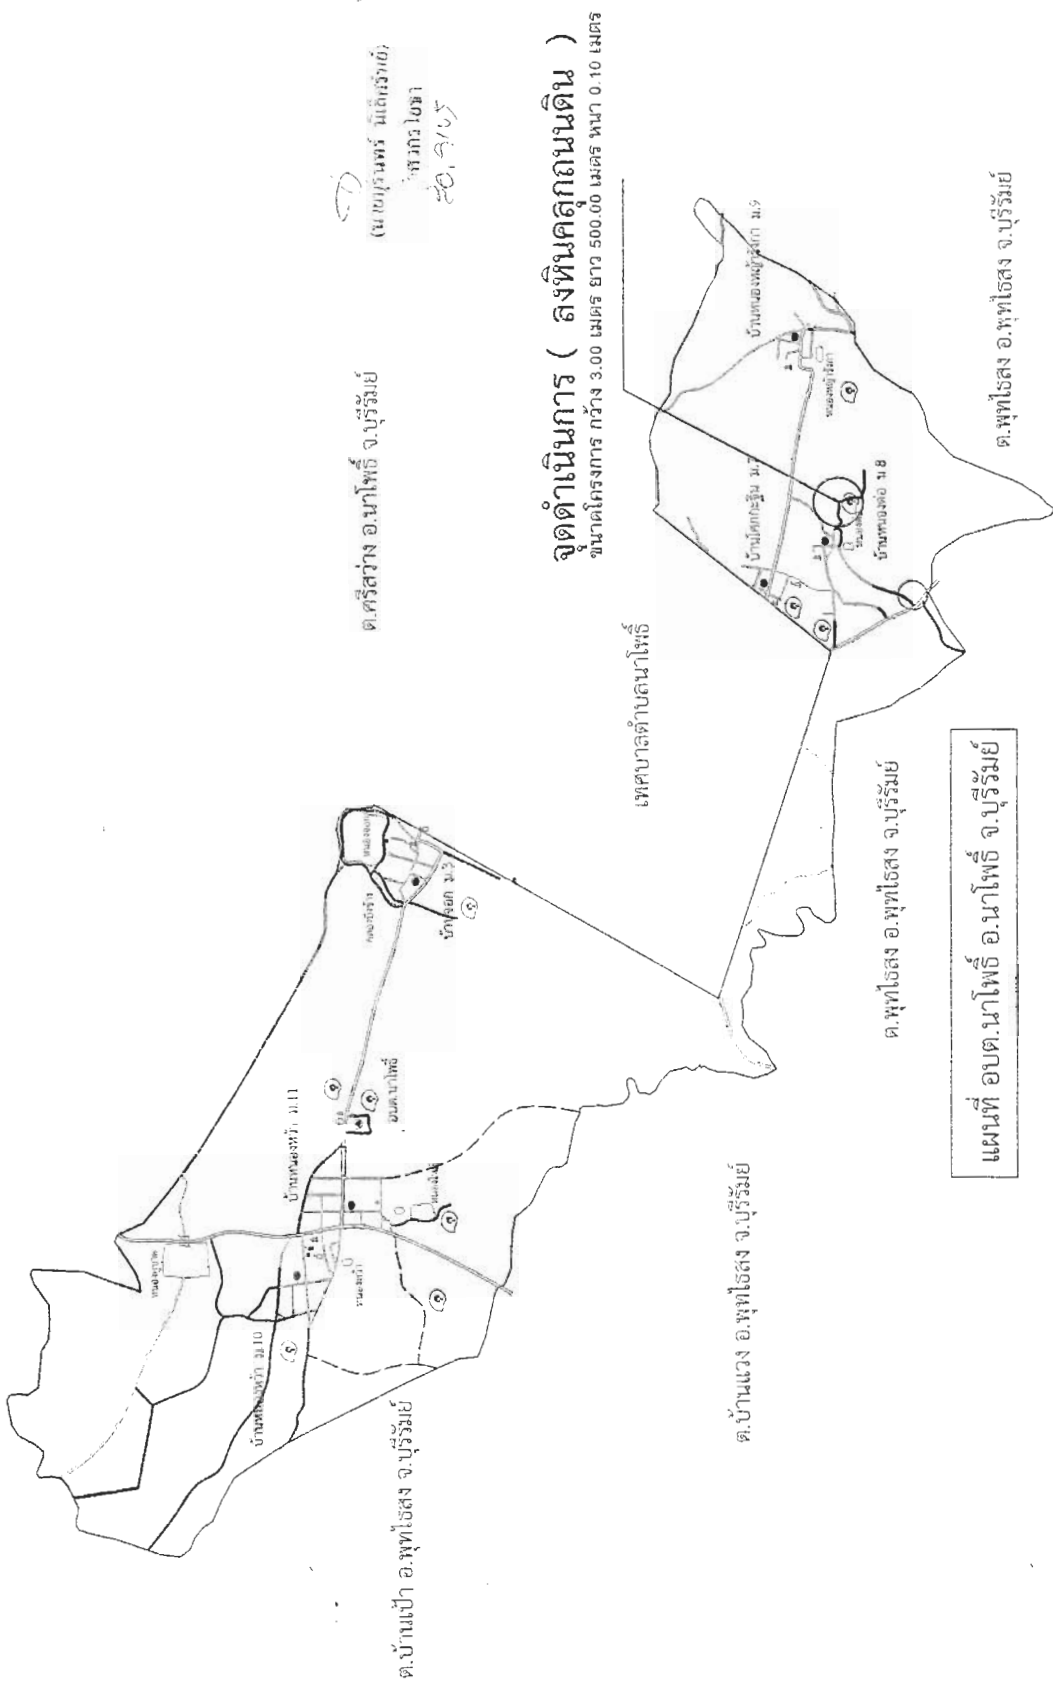

สัญลักษณ์											




ชื่อโครงการ
ลงหินคลุก ถนนดิน

ผู้สำรวจ/เขียนแบบ/ประมาณการ

(นาย อนุวัฒน์ อิ่มศรีโคกสูง)
นายช่างโยธา

ผู้ตรวจสอบ/เขียนแบบ/ประมาณการ

(นาย อเนกร นพไพโต)
ผู้อำนวยการกองช่าง

ผู้ให้หมาย

(นางสาวรายปิติพร อรรถบุตร)
นางปลัด, งามลักษณ์ อิ่มศรีโคกสูง, อเนกร นพไพโต,
นายช่างโยธา/นายช่างสำรวจ

ผู้อนุมัติ


(นางวิไล มิ้มโอง)
นายกองค์การบริหารส่วนตำบลนาโพธิ์

แบบเลขที่


แผ่นที่

วันที่

จำนวน

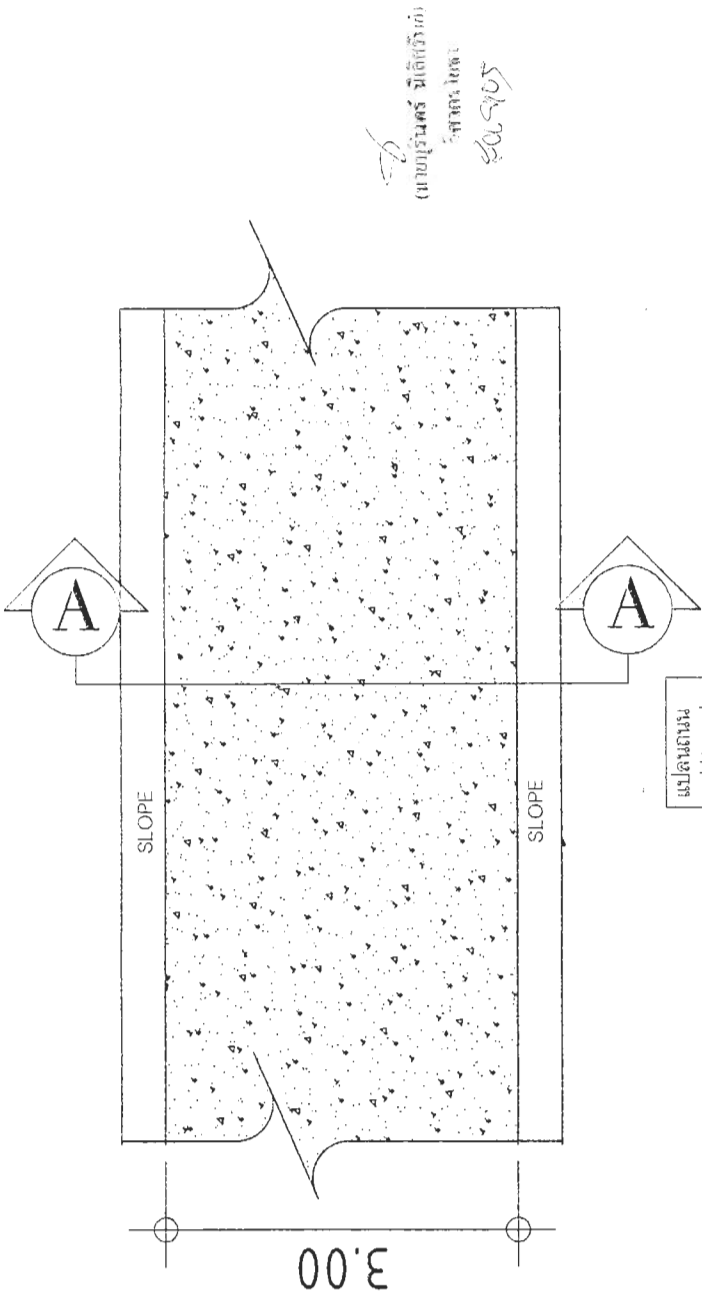

(นายอนุวัฒน์ อิ่มศรีโคกสูง)
นายช่างโยธา
30/9/05

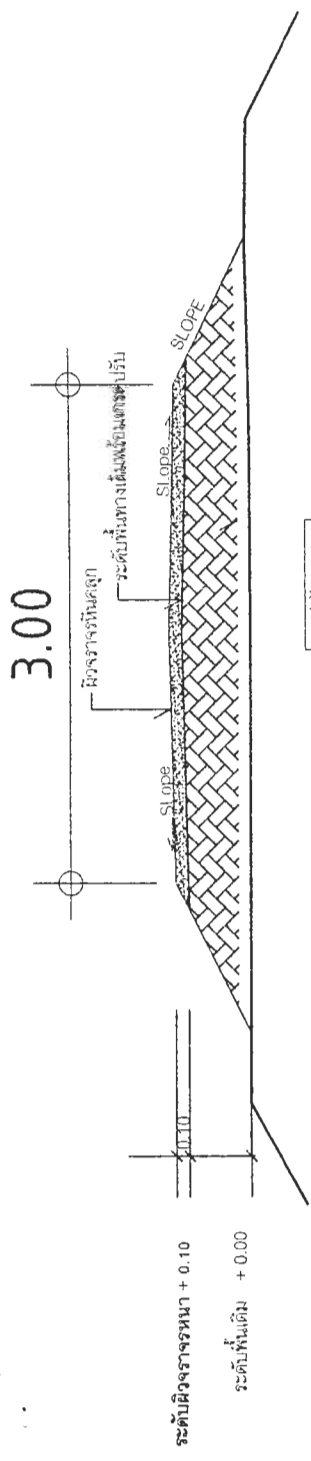

ประมาณราคาก่อสร้าง โครงการ ลงหินคลุมถนนดิน (สายป่อขยะ)

สถานที่ก่อสร้าง บ้านหนองตอ หมู่ที่ 8 ตำบลนาโพธิ์ อำเภอนาโพธิ์ จังหวัดบุรีรัมย์


ฝ่ายประมาณราคา ส่วนโยธาองค์การบริหารส่วนตำบลนาโพธิ์

ประมาณการโดย นายณัฐวุฒิ อินทรโคกสูง นายช่างโยธาชำนาญงาน

วันที่ ๒๔ กุมภาพันธ์ 2563

ลำดับ ที่	รายการ	จำนวน	หน่วย	ค่าวัสดุ		ค่าแรงงาน		รวมค่าวัสดุ และแรงงาน	หมายเหตุ
				หน่วยละ	รวมค่าวัสดุ	หน่วยละ	รวมค่าแรงงาน		
	งานดิน								
1	งานปรับเกลี่ย	1,500.00	ตร.ม.	1.70	2,550.00	-	-	2,550.00	พาณิชย์ จ.
2	งานลงหินคลุก	150.00	ลบ.ม.	476.81	71,521.50	-	-	71,521.50	พาณิชย์ จ.
รวมวัสดุและแรงงาน								74,071.50	

ผู้ประมาณการ

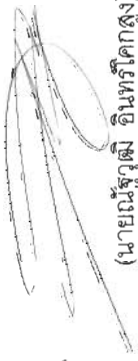

(นายณัฐวุฒิ อินทรโคกสูง)

นายช่างโยธาชำนาญงาน

ผู้ตรวจแบบ/ประมาณการ



(นาย ธนากร นุปผาโต)

ผู้อำนวยการกองช่าง

ส่วนราชการ องค์การบริหารส่วนตำบลนาโพธิ์

ประเภทงาน โครงการ ลงหินคลุกถนนดิน (สายป่อขะยะ)
 สถานที่ก่อสร้าง บ้านหนองต่อ หมู่ที่ 8 ตำบลนาโพธิ์ อำเภอนาโพธิ์ จังหวัดบุรีรัมย์
 เจ้าของงาน องค์การบริหารส่วนตำบลนาโพธิ์
 แบบเลขที่ .
 ประมาณการตามแบบ ปร.4 จำนวน แผ่น
 ประมาณราคาเมื่อวันที่ ๑๖ กุมภาพันธ์ 2563

หน่วย:บาท

ลำดับที่	รายการ	รวม ค่างานต้นทุน (บาท)	Factor F	รวม ค่าก่อสร้าง (บาท)	หมายเหตุ
1	ประเภทงานทาง(ถนนภายในชุมชน)				Factor F
2	ประเภทงานทาง(ถนนภายนอกชุมชน)	74,071.50	1.3624	100,915.01	-ดอกเบี้ยยเงินกู้ 6%
3	งานอาคาร				-ภาษี 7%
4	งานชลประทาน				-เงินล่วงหน้าจ่าย 0%
5	งานสะพานและท่อเหลี่ยม				-เงินประกันผลงานหัก 0%
					-พื้นที่ปกติ
สรุป	รวมค่าก่อสร้างทั้งโครงการ/งาน			100,915.01	
	ราคากลางคิดเป็น			100,000.00	
	(ตัวอักษร)	(หนึ่งแสนบาทถ้วน)			

หลักเกณฑ์คำนวณราคากลางตามหนังสือ กระทรวงการคลัง ที่ กค.0421.5/ว.27 (ตอนที่สุด) ลงวันที่ 30 มีนาคม 2555
 คณะกรรมการกำหนดราคากลางได้ตรวจสอบแล้วเห็นชอบให้ใช้ประมาณราคานี้เป็นราคากลางได้ ราคาพณิช จ. บุรีรัมย์

ลงชื่อ.....ผู้ประมาณการ

(นายณัฐวุฒิ อินทรโคกสูง)

นายช่างโยธาชำนาญงาน

ลงชื่อ.....เห็นชอบ

(นางสาวปณัสพรท์ อัจจุตร)

รองปลัดองค์การบริหารส่วนตำบลนาโพธิ์

รักษาราชการแทน ปลัดองค์การบริหารส่วนตำบลนาโพธิ์

ลงชื่อ.....ผู้ตรวจแบบ/ประมาณการ

(นายธนากร นุปผาโต)

ผู้อำนวยการกองช่าง

ลงชื่อ.....อนุมัติ

(นางวิไล ลิ้มไธสง)

นายกองค์การบริหารส่วนตำบลนาโพธิ์

รายละเอียดโครงการ

องค์การบริหารส่วนตำบลนาโพธิ์ อำเภอนาโพธิ์ จังหวัดบุรีรัมย์

ลำดับที่	สถานที่ดำเนินโครงการ		รายละเอียดโครงการ	งบประมาณ	หมายเหตุ
	บ้าน	หมู่ที่			
1	หนองตอ	8	โครงการ ลงหินคอกกวนดิน (สายบ่อขยะ) ขนาดกว้าง 3.00 เมตร ยาว 500.00 เมตร หน้า 0.10 เมตร พร้อมปรับเกลี่ย หรือ มี ปริมาตรหินคอกกวน ไม่น้อยกว่า 150 .00 ลบ.ม (พร้อม บ้ายประชาสัมพันธ์ 1 บ้าย) รายละเอียดการก่อสร้างและปริมาณงานตามแบบ อบต.นาโพธิ์ กำหนด	100,000.00	

ผู้ประมาณการ

(นายณัฐวุฒิ อินทรโคกสูง)

นายช่างโยธาชำนาญงาน

ผู้ตรวจแบบ/ประมาณการ

(นาย ธนากร นุปผาโต)

ผู้อำนวยการกองช่าง