

รายละเอียดโครงการ

องค์การบริหารส่วนตำบลนาโพธิ์ อำเภอนาโพธิ์ จังหวัดบุรีรัมย์


ลำดับที่	สถานที่ดำเนินโครงการ		รายละเอียดโครงการ	งบประมาณ	หมายเหตุ
	บ้าน	หมู่ที่			
1	หนองหัว	10	โครงการ ลงหินคลุกถนนดิน (สายนาหนัน ไป ทางขวาง) ขนาดกว้าง 3.00 เมตร ยาว 550.00 เมตร หน้า 0.10 เมตร พร้อมปรับเกลี่ย หรือ มี ปริมาตรหินคลุก ไม่น้อยกว่า 165.00 ลบ.ม (พร้อม บ้ายประชาสัมพันธ์ 1 บ้าย) รายละเอียดการก่อสร้างและปริมาณงานตามแบบ อบต.นาโพธิ์ กำหนด	100,000.00	

ผู้ประมาณการ


(นายณัฐวุฒิ อินทรโคกสูง)

นายช่างโยธาชำนาญงาน

ผู้ตรวจแบบ/ประมาณการ

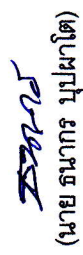
(นาย อนุกร บุญผไท)

ผู้อำนวยการกองช่าง

ประมาณราคาก่อสร้าง โครงการ ลงหินคลุกถนนดิน (สายนาบายนัน ไป ทางขวาง)
 สถานที่ก่อสร้าง บ้านหนองหัว หมู่ที่ 10 ตำบลนาโพธิ์ อำเภอนาโพธิ์ จังหวัดบุรีรัมย์
 ฝ่ายประมาณราคา ส่วนโยธางานก่อสร้างบริหารส่วนตำบลนาโพธิ์
 ประมาณการโดย นายณัฐวุฒิ อินทร์โคกสูง นายช่างโยธางาน

วันที่ ๑ มีนาคม 2562

ลำดับ ที่	รายการ	จำนวน	หน่วย	ค่าวัสดุ		ค่าแรงงาน		รวมค่าวัสดุ และแรงงาน	หมายเหตุ
				หน่วยละ	รวมค่าวัสดุ	หน่วยละ	รวมค่าแรงงาน		
	งานดิน			-	-	-	-	-	พาณิชย์ จ.
1	งานปรับเกลี่ย	1,650.00	ตร.ม.	1.69	2,788.50			2,788.50	พาณิชย์ จ.
2	งานลงหินคลุก	165.00	ลบ.ม.	453.22	74,781.30			74,781.30	พาณิชย์ จ.
									พาณิชย์ จ.
รวมวัสดุและแรงงาน								77,569.80	

ผู้ประมาณการ


 (นายณัฐวุฒิ อินทร์โคกสูง)
 นายช่างโยธางาน

ผู้ตรวจแบบ/ประมาณการ


 (นาย ธนากร นุปาดิโต)
 ผู้อำนวยการกองช่าง

ส่วนราชการ องค์การบริหารส่วนตำบลนาโพธิ์

ประเภทงาน โครงการ ลงหินคลุกถนนดิน (สายนายนายหัน ไป ทางขวาง)
 สถานที่ก่อสร้าง บ้านหนองหัว หมูที่ 10 ตำบลนาโพธิ์ อำเภอนาโพธิ์ จังหวัดบุรีรัมย์
 เจ้าของงาน องค์การบริหารส่วนตำบลนาโพธิ์
 แบบเลขที่
 ประมาณการตามแบบ ปร.4 จำนวน แผ่น
 ประมาณราคาเมื่อวันที่ 9 มีนาคม 2562

หน่วย:บาท

ลำดับที่	รายการ	รวม ค่างานต้นทุน (บาท)	Factor F	รวม ค่าก่อสร้าง (บาท)	หมายเหตุ
1	ประเภทงานทาง(ถนนภายในชุมชน)	77,569.80	1.3624	105,681.10	Factor F
2	ประเภทงานทาง(ถนนภายนอกชุมชน)				- ดอกเบี้ยเงินกู้ 6%
3	งานอาคาร				- ภาษี 7%
4	งานชลประทาน				- เงินล่วงหน้าจ่าย 0%
5	งานสะพานและท่อเหลี่ยม				- เงินประกันผลงานหัก 0%
					- พื้นที่ปกติ
สรุป			รวมค่าก่อสร้างทั้งโครงการ/งาน		105,681.10
			ราคากลางคิดเป็น		100,000.00
(ตัวอักษร)			(หนึ่งแสนบาทถ้วน)		

หลักเกณฑ์คำนวณราคากลางตามหนังสือ กระทรวงการคลัง ที่ กค.0421.5/ว.27 (ด่วนที่สุด) ลงวันที่ 30 มีนาคม 2555
 คณะกรรมการกำหนดราคากลางได้ตรวจสอบแล้วเห็นชอบให้ใช้ประมาณราคานี้เป็นราคากลางได้ ราคาพาณิชย์ จ. บุรีรัมย์

ลงชื่อ.....ผู้ประมาณการ

(นายณัฐวุฒิ อินทรโคกสูง)

นายช่างโยธาชำนาญงาน

ลงชื่อ.....เห็นชอบ

(นางสาวปณัสพรธ์ อัจจุตร)

รองปลัดองค์การบริหารส่วนตำบลนาโพธิ์

รักษาราชการแทน ปลัดองค์การบริหารส่วนตำบลนาโพธิ์

ลงชื่อ.....ผู้ตรวจแบบ/ประมาณการ

(นายธนากร นุปผาโต)

ผู้อำนวยการกองช่าง

ลงชื่อ.....อนุมัติ

(นางวิไล ลิ้มโธสง)

นายกองค์การบริหารส่วนตำบลนาโพธิ์

ตารางแสดงวงเงินงบประมาณที่ได้รับจัดสรรและราคากลางในงานจ้างก่อสร้าง

๑. ชื่อโครงการ ลงหินคลุกถนนดิน (สายนายนายหันไปทางขวาง) บ้านหนองหว้า หมู่ ๑๐ /หน่วยงานเจ้าของโครงการ กองช่าง องค์การบริหารส่วนตำบลนาโพธิ์

๒. วงเงินงบประมาณที่ได้รับจัดสรร ๑๐๐,๐๐๐.- บาท (หนึ่งแสนบาทถ้วน)

๓. ลักษณะงาน

ขนาดผิวจราจร กว้าง ๓.๐๐ เมตร ยาว ๕๕๐.๐๐ เมตร หนา ๐.๑๐ เมตร หรือมีปริมาตรหินคลุกไม่น้อยกว่า ๑๖๕.๐๐ ลูกบาศก์เมตร พร้อมปรับเกลี่ย ป้ายแสดงรายละเอียดงานระหว่างดำเนินการก่อสร้าง จำนวน ๑ ชุด ป้ายประชาสัมพันธ์โครงการจำนวน ๑ ป้าย รายละเอียดตามแบบแปลนก่อสร้างขององค์การบริหารส่วนตำบลนาโพธิ์กำหนด

๔. ราคากลางคำนวณ ณ วันที่ ๗ มีนาคม ๒๕๖๒ เป็นเงิน ๑๐๐,๐๐๐.- บาท (หนึ่งแสนบาทถ้วน)

๕. บัญชีประมาณการราคากลาง

๕.๑ ตามแบบแสดงรายการปริมาณงานและราคา (แบบ ป.ร.๔)

๕.๒ ตามแบบสรุปค่าก่อสร้าง (แบบ ป.ร.๕)

๖. รายชื่อคณะกรรมการกำหนดราคากลาง

๖.๑ นางสาวปณีสพรท์ อาจอุดร

๖.๒ นายธนากร บุปผาโต

๖.๓ นางศิริกร เกษจันทร์

๖.๔ นายณัฐวุฒิ อินทร์โคกสูง

จุดดำเนินการ (ลงพื้นที่ลงถนนดิน)

— ขนาดโครงการ กว้าง 3.00 เมตร ยาว 550.00 เมตร หน้า 0.10 เมตร



องค์การบริหารส่วนตำบลนาโพธิ์
อำเภอโนนโพธิ์ จังหวัดบุรีรัมย์

ข้อโครงการ

ลงหิ้นคลุก ถนนดิน

ผู้สำเร็จ/๒๕๔๗

ต.บ้านเป้า อ.พุทไธสง จ.บุรีรัมย์

ต.ศรีสว่าง อ.นาโพธิ์ จ.บุรีรัมย์

(นายวิรัตน์ นิลสิทธิ์)

ผู้ว่าการโยธา

5016.02

(นาย ชนากร บุปผาโต)

23

ต.บ้านแพง อ.พุนไธสง จ.บุรีรัมย์

เทศบาลตำบลนาโพธิ์

ต.พุทไธสง อ.พุทไธสง จ.บุรีรัมย์

กรมส่งเสริมการค้าระหว่างประเทศ กระทรวงพาณิชย์

ต.พุทไธสง อ.พุทไธสง จ.บุรีรัมย์

สัญลักษณ์									
	เขตตำบล	=====	ถนนดิน		ถนน.ตำบลนาโพธิ์		ศูนย์พัฒนาเด็กเล็ก		ป่าสาธารณะประโยชน์
	เขตหมู่บ้าน		สะพานคอนกรีต	●	ที่พักอาศัย		โรงเรียน		หอถังประปา
	ทางหลวง		คลอง - ลำห้วย		โรงเรียน	๐	หอดูดกลม		
	ถนน คสล.		ฝายน้ำล้น		ที่ทำการองค์การบริหารส่วนตำบลนาโพธิ์	๑	หอดูดเหลี่ยม		
	ถนนลูกรัง		หนอง สระ บึง		วัด	●	บ่อน้ำบาดาล		
























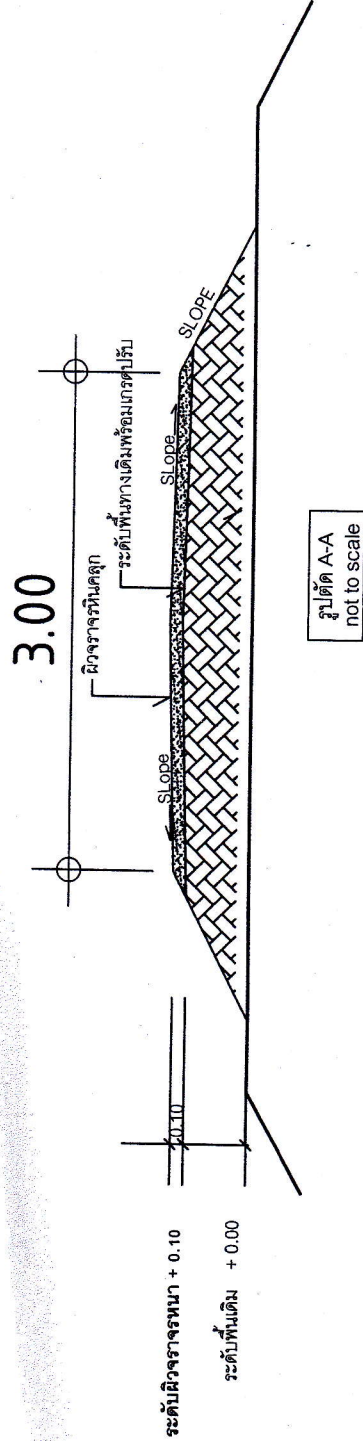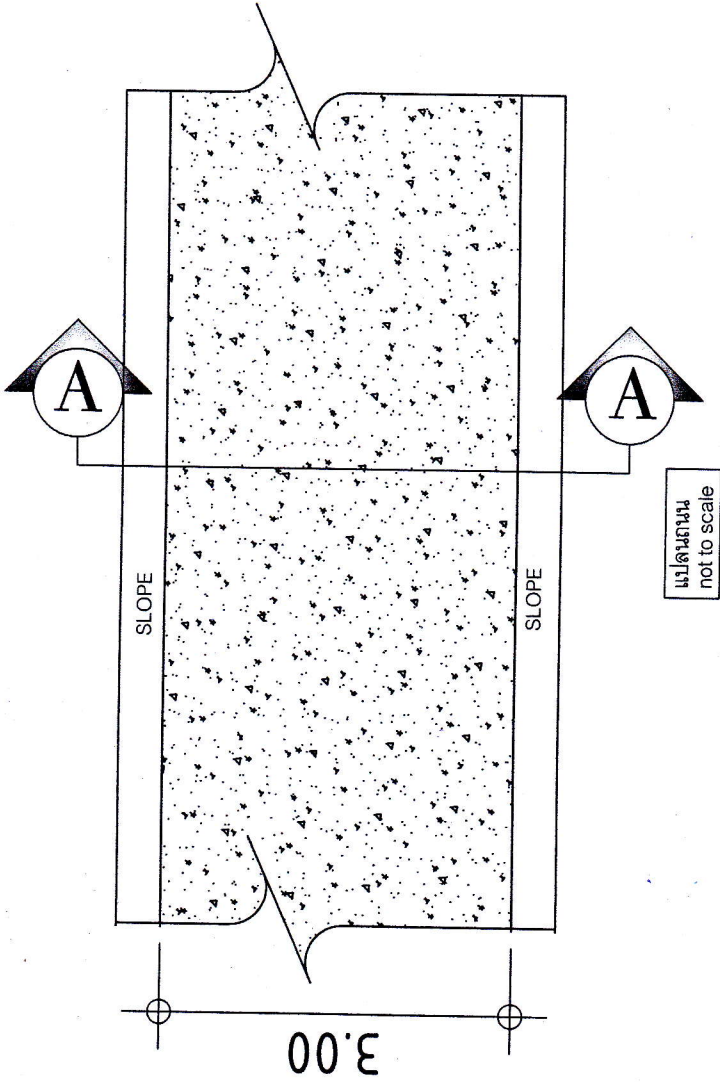



องค์การบริหารส่วนตำบลนาโพธิ์

ชื่อโครงการ


ผู้สำรวจ/เขียนแบบ

(นาย นิรุติ อิมพริตต์สูง)
นายช่างโยธา

ผู้ตรวจสอบสำรวจ / เขียนแบบ

(นาย อนนกร นุปผาโค)
ผู้อำนวยการกองช่าง

ผู้ให้ข้อมูล

(นางสาวณัฐพร อัจฉริยะ)
จะปลัด องค์การบริหารส่วนตำบลนาโพธิ์
รักษาการแทน ปลัด องค์การบริหารส่วนตำบลนาโพธิ์

ผู้อนุมัติ

(นางวิไล ลิ้มโสดง)
นายกองค์การบริหารส่วนตำบลนาโพธิ์

แบบเลขที่


แผ่นที่

วันเดือนปี

จำนวน

แบบป้ายประชาสัมพันธ์โครงการก่อสร้าง

แปลน 1:100

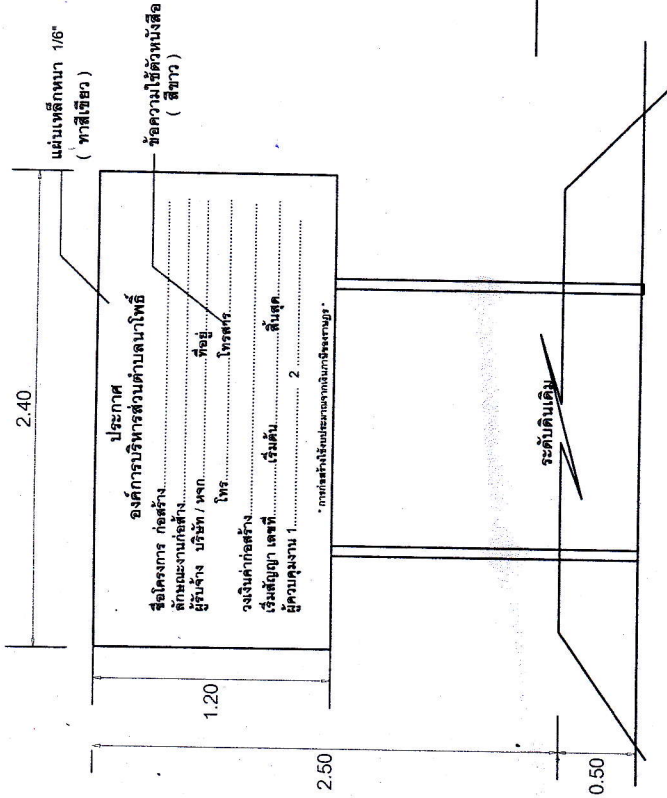

รูปด้านหน้า 1:100

รูปด้านข้าง 1:100

รายการประกอบแบบ

1. เสาค้ำท่อเหล็กกลม ๑" ๒.๓ มม.
2. ตัวหนังสือสีขาว

รูปด้านหลัง 1:100