

ตารางแสดงวงเงินงบประมาณที่ได้รับจัดสรรและราคากลางในงานจ้างก่อสร้าง

๑. ชื่อโครงการ ลงหินคลุกถนนดิน (สายนาฬอสอนไปนานายเลี่ยม) บ้านหนองหัว หมู ๑๐ /หน่วยงานเจ้าของโครงการ กองช่าง องค์การบริหารส่วนตำบลนาโพธิ์

๒. วงเงินงบประมาณที่ได้รับจัดสรร ๑๐๐,๐๐๐.- บาท (หนึ่งแสนบาทถ้วน)

๓. ลักษณะงาน

ขนาดผิวจราจร กว้าง ๓.๐๐ เมตร ยาว ๕๕๐.๐๐ เมตร หนา ๐.๑๐ เมตร พร้อมปรับเกลี่ยหรือมีปริมาตรหินคลุก ไม่น้อยกว่า ๑๖๕.๐๐ ลูกบาศก์เมตร ป้ายแสดงรายละเอียดงานระหว่างดำเนินการก่อสร้างจำนวน ๑ ชุด ป้ายประชาสัมพันธ์โครงการจำนวน ๑ ป้าย รายละเอียดตามแบบแปลนก่อสร้างขององค์การบริหารส่วนตำบลนาโพธิ์กำหนด

๔. ราคากลางคำนวณ ณ วันที่ ๘ มีนาคม ๒๕๖๒ เป็นเงิน ๑๐๐,๐๐๐.- บาท (หนึ่งแสนบาทถ้วน)

๕. บัญชีประมาณการราคากลาง

๕.๑ ตามแบบแสดงรายการปริมาณงานและราคา (แบบ ปร.๔)

๕.๒ ตามแบบสรุปค่าก่อสร้าง (แบบ ปร.๕)

๖. รายชื่อคณะกรรมการกำหนดราคากลาง

๖.๑ นางสาวปณีสพรท์ อัจจุตร

๖.๒ นายธนากร บุบผาโต

๖.๓ นางหนึ่งฤทัย จำแทนทะรังค์

๖.๔ นายณัฐวุฒิ อินทร์โคกสูง

รายละเอียดโครงการ

องค์การบริหารส่วนตำบลนาโพธิ์ อำเภอนาโพธิ์ จังหวัดบุรีรัมย์

ลำดับที่	สถานที่ดำเนินโครงการ		รายละเอียดโครงการ	งบประมาณ	หมายเหตุ
	บ้าน	หมู่ที่			
1	หนองหัว	10	โครงการ ลงหินคดลูกถนนดิน (สายนาพ้อสอนไป นานายเสียม) ขนาดกว้าง 3.00 เมตร ยาว 550.00 เมตร หน้า 0.10 เมตร พร้อมปรับเกลี่ย หรือ มีปริมาตรหินคดลูก ไม่น้อยกว่า 165.00 ลบ.ม (พร้อม บ้ายประชาชนสัมพันธ์ 1 บ้าย) รายละเอียดการก่อสร้างและปริมาณงานตามแบบ อบต.นาโพธิ์ กำหนด	100,000.00	

ผู้ประมาณการ
(นายณัฐวุฒิ อินทรโคกสูง)
นายช่างโยธาชำนาญงาน

ผู้ตรวจแบบประมาณการ
(นาย ธนากร นุปผาโต)
ผู้อำนวยการกองช่าง

ประมาณราคาก่อสร้าง โครงการ ลงหินคลุกถนนดิน (สายนาพอสอน ไป นานายเลียม)
 สถานที่ก่อสร้าง บ้านหนองหว่า หมู่ที่ 10 ตำบลนาโพธิ์ อำเภอนาโพธิ์ จังหวัดบุรีรัมย์
 ฝ่ายประมาณราคา ส่วนโยธาศาสตร์การบริหารส่วนตำบลนาโพธิ์
 ประมาณการโดย นายณัฐวุฒิ อินทรีโคกสูง นายช่างโยธาทันงาน วันที่ 4 มีนาคม 2562

ลำดับ ที่	รายการ	จำนวน	หน่วย	ค่าวัสดุ		ค่าแรงงาน		รวมค่าวัสดุ และแรงงาน	หมายเหตุ
				หน่วยละ	รวมค่าวัสดุ	หน่วยละ	รวมค่าแรงงาน		
	งานดิน			-	-	-	-	-	พาณิชย์ จ.
1	งานปรับเกลี่ย	1,650.00	ตร.ม.	1.69	2,788.50		-	2,788.50	พาณิชย์ จ.
2	งานลงหินคลุก	165.00	ลบ.ม.	453.22	74,781.30		-	74,781.30	พาณิชย์ จ.
									พาณิชย์ จ.
รวมวัสดุและแรงงาน								77,569.80	

ผู้ประมาณการ



(นายณัฐวุฒิ อินทรีโคกสูง)

นายช่างโยธาทันงาน

ผู้ตรวจแบบ/ประมาณการ



(นาย ธรรมนูญ นุสไพโต)

ผู้อำนวยการกองช่าง

ประเภทงาน โครงการ ลงหินคลุกถนนดิน (สายนาพ้อสอน ไป นานายเลียม)
 สถานที่ก่อสร้าง บ้านหนองหัว หมูที่ 10 ตำบลนาโพธิ์ อำเภอนาโพธิ์ จังหวัดบุรีรัมย์
 เจ้าของงาน องค์การบริหารส่วนตำบลนาโพธิ์
 แบบเลขที่
 ประมาณการตามแบบ ปร.4 จำนวน ๑ แผ่น
 ประมาณราคาเมื่อวันที่ 4 มีนาคม 2562

หน่วย:บาท

ลำดับที่	รายการ	รวม ค่างานดินทุน (บาท)	Factor F	รวม ค่าก่อสร้าง (บาท)	หมายเหตุ
1	ประเภทงานทาง(ถนนภายในชุมชน)	77,569.80	1.3624	105,681.10	Factor F
2	ประเภทงานทาง(ถนนภายนอกชุมชน)				- ดอกเบี้ยเงินกู้ 6%
3	งานอาคาร				- ภาษี 7%
4	งานชลประทาน				- เงินล่วงหน้าจ่าย 0%
5	งานสะพานและท่อเหลี่ยม				- เงินประกันผลงานหัก 0%
					- พื้นที่ปกติ
สรุป		รวมค่าก่อสร้างทั้งโครงการ/งาน		105,681.10	
		ราคากลางคิดเป็น		100,000.00	
(ตัวอักษร)		(หนึ่งแสนบาทถ้วน)			

หลักเกณฑ์คำนวณราคากลางตามหนังสือ กระทรวงการคลัง ที่ กค.0421.5/ว.27 (ด่วนที่สุด) ลงวันที่ 30 มีนาคม 2555

คณะกรรมการกำหนดราคากลางได้ตรวจสอบแล้วเห็นชอบให้ใช้ประมาณราคานี้เป็นราคากลางได้ ราคาพานิช จ. บุรีรัมย์

ลงชื่อ.....ผู้ประมาณการ

(นายณัฐวุฒิ อินทรโคกสูง)

นายช่างโยธาชำนาญงาน

ลงชื่อ.....เห็นชอบ

(นางสาวปณัสพรท์ อาจุตร)

รองปลัดองค์การบริหารส่วนตำบลนาโพธิ์

รักษาราชการแทน ปลัดองค์การบริหารส่วนตำบลนาโพธิ์

ลงชื่อ.....ผู้ตรวจแบบ/ประมาณการ


(นายธนากร นุปผาโต)

ผู้อำนวยการกองช่าง

ลงชื่อ.....อนุมัติ

(นางวิไล ลิ้มไธสง)

นายกองค์การบริหารส่วนตำบลนาโพธิ์

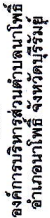

ชื่อโครงการ
ลงนามคุณ ถนนดิน

ผู้สำเร็จ/เขียนแบบ

(นาย ณัฐวุฒิ อินทร์โคกสูง)
นายช่างโยธา

ผู้ตรวจสอบ สำรวจ / เขียนแบบ

(นายสมานกร บุปผาโต)
ผู้อำนวยการกองช่าง

ผู้เขียนขอ

(นางสาวปณิสพรท์ งามจุฑา)

ผู้นำนมิต

(นางจีไฉ่ ลิมไฉ่สง)
นายกองค์การบริหารส่วนตำบลนาโพธิ์

แบบเลขที่

จำนวน

จุดดำเนินการ (ลงพื้นที่ลงถนนดิน)

ขนาดโครงการ กว้าง 3.00 เมตร ยาว 550.00 เมตร หน้า 0.10 เมตร

ต.ต.แก้วป่า อ.หนองสองห้อง จ.ขอนแก่น

ต.ศรีสว่าง อ.นาโพธิ์ จ.บุรีรัมย์

ต.บ้านเป้า อ.พุทไธสง จ.บุรีรัมย์

เทศบาลตำบลนาโพธิ์

ต.บ้านแพง อ.พุนไธสง จ.บุรีรัมย์

ต.พทุธสง อ.พทุธสง จ.บุรีรัมย์

ต.พุทไธสง อ.พุทไธสง จ.บุรีรัมย์

แผนที่ อบต.นาโพธิ์ อ.นาโพธิ์ จ.บุรีรัมย์

สัญลักษณ์							
	เขตตำบล		กสณ. ตำบลนาโพธิ์		ศูนย์พัฒนาเด็กเล็ก		ป่าสาธารณะประโยชน์
	เขตหมู่บ้าน		ที่พิทักษ์เขย		โรงเรียน		หอดังประจำ
	ทางหลวง		โรงปุ๋ย		ห้องสมุด		
	ถนน คสล.		ที่ทำการองค์การบริหารส่วนตำบลนาโพธิ์		ห้องสมุดเพิ่มเติม		
	ถนนลูกรัง		วัด		บ่อน้ำบาดาล		



องค์การบริหารส่วนตำบลโพธิ์
อำเภอนาโพธิ์ จังหวัดบุรีรัมย์

ชื่อโครงการ
ลงหินคลุก ถนนดิน

ผู้สำรวจ/เขียนแบบ/ประมาณการ

(นาย ณัฐวุฒิ อินทร์โศภน)
นายช่างโยธา

ผู้ตรวจสอบ/เขียนแบบ/ประมาณการ

(นาย อมากร บุญโต)
ผู้อำนวยการกองช่าง

ผู้เห็นชอบ

(นางสาวณัฏฐพร อมาจุตร)
รองปลัด องค์การบริหารส่วนตำบลโพธิ์ รักษาการแทน
ปลัด องค์การบริหารส่วนตำบลโพธิ์

ผู้อนุมัติ

(นางวิไล ลิ้มโสม)
นายกองค์การบริหารส่วนตำบลโพธิ์



แบบเลขที่

แผ่นที่

วัน/เดือน/ปี


จำนวน

(นายกรินทร์ นิลแก้ว)
วิศวกรโยธา

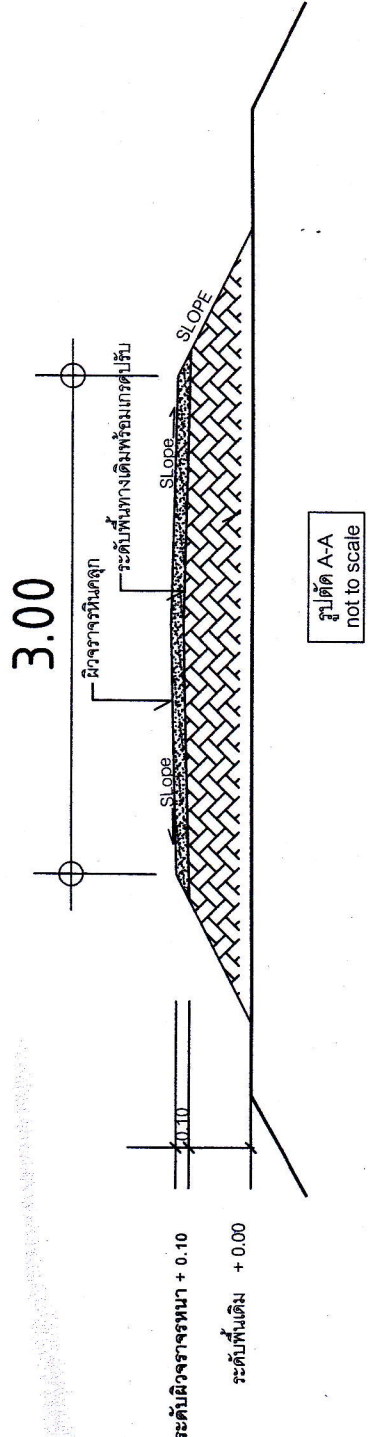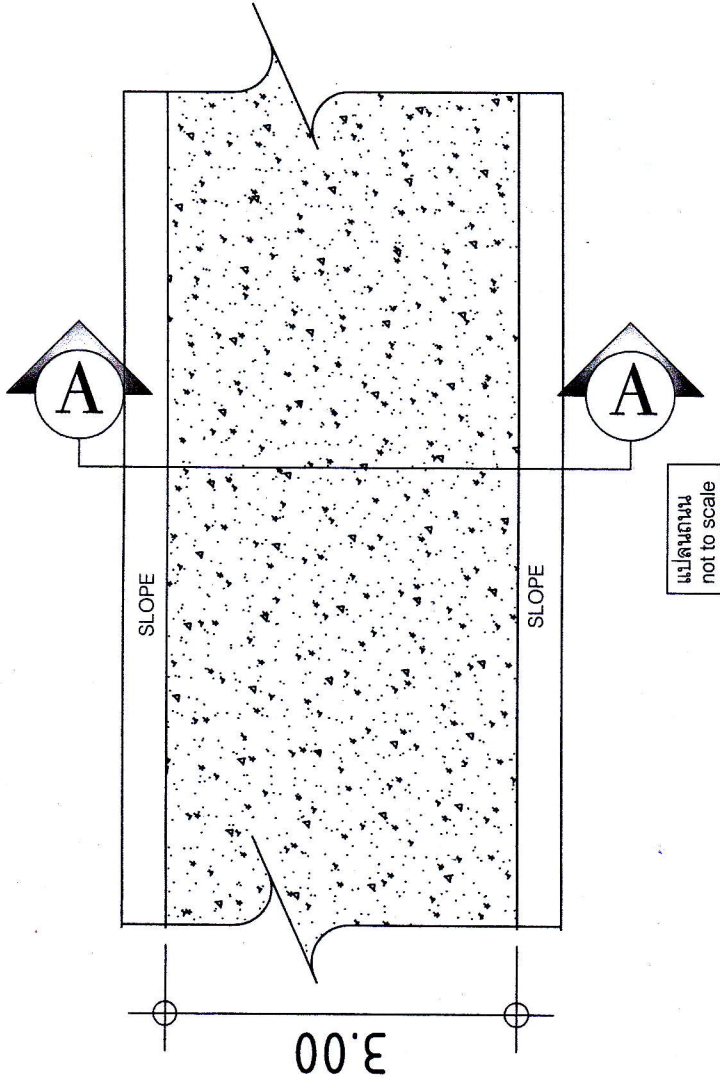

แบบป้ายประชาสัมพันธ์โครงการก่อสร้าง

แปลน 1:100

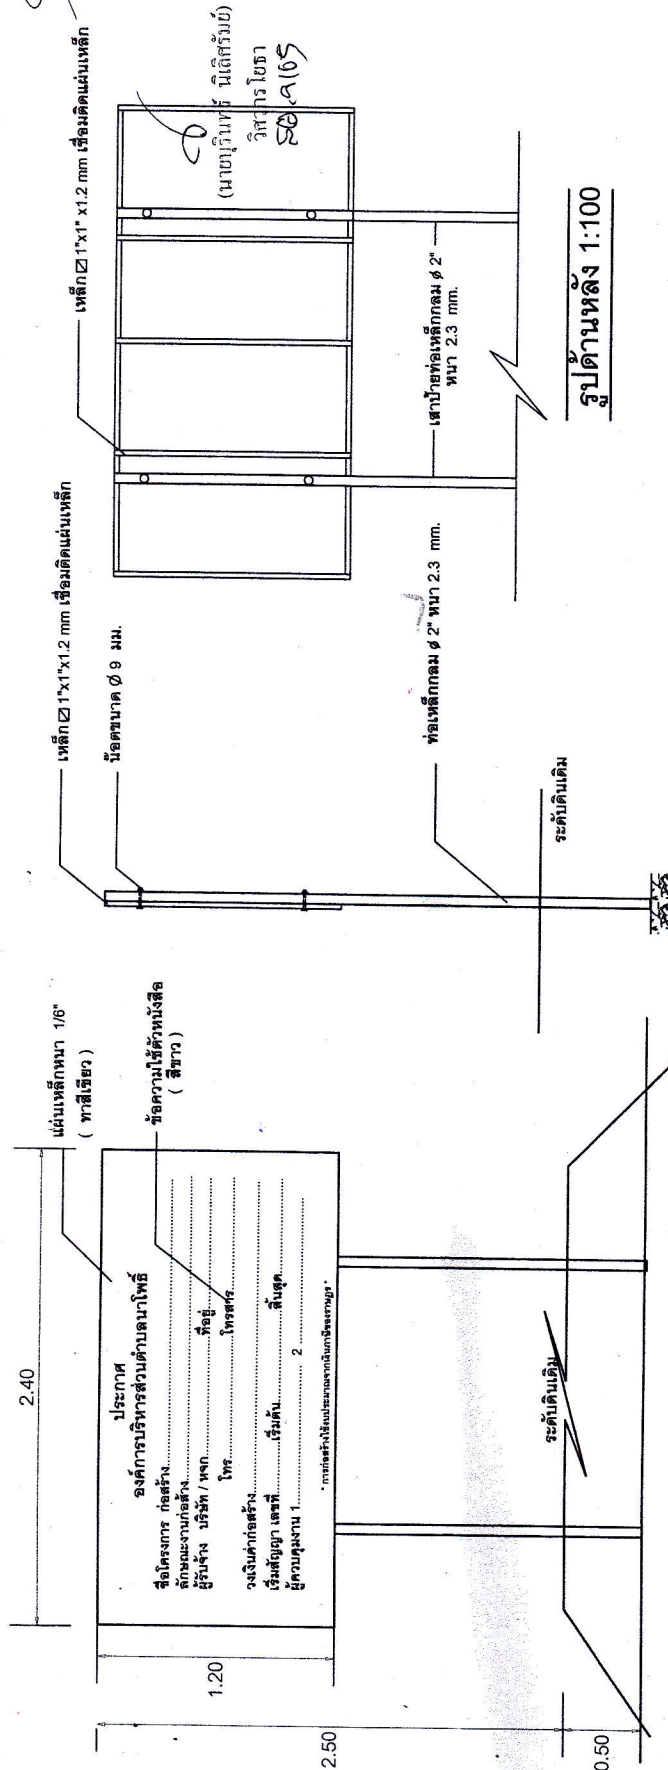

รูปด้านหน้า 1:100

รูปด้านข้าง 1:100

รายการประกอบแบบ

1. เสาคอนกรีตและป้ายทาสีเขียวทั้งสองด้าน
2. ตัวหนังสือสีขาว

<tr><td>วันเดือนปี</td><td>จำนวน</td></tr></table>		แบบเลขที่	แผ่นที่	วันเดือนปี	จำนวน
แบบเลขที่	แผ่นที่											
วันเดือนปี	จำนวน											