



จุดดำเนินการก่อสร้าง

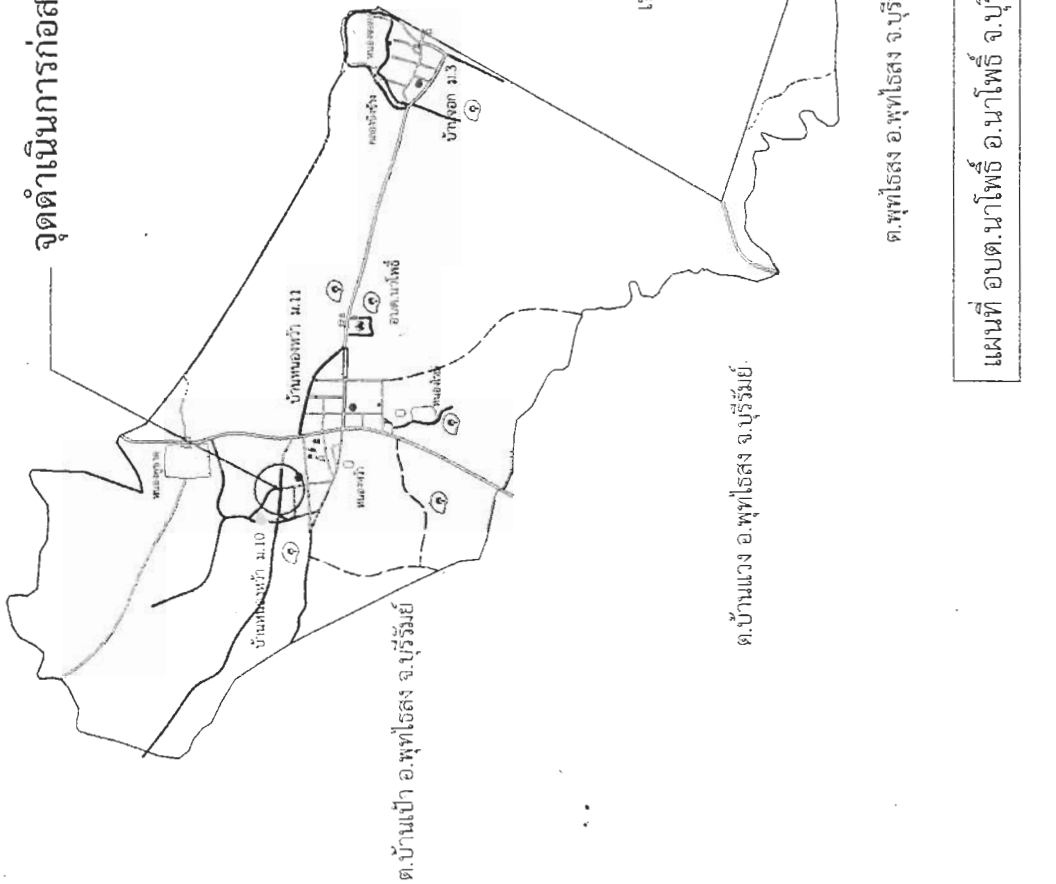

ต.บ้านเป้า อ.พุทไธสง จ.บุรีรัมย์

ต.บ้านแวง อ.พุทไธสง จ.บุรีรัมย์

ต.พุทไธสง อ.พุทไธสง จ.บุรีรัมย์

แผนที่ อบต.นาโพธิ์ อ.นาโพธิ์ จ.บุรีรัมย์

ต.ศรีสว่าง อ.นาโพธิ์ จ.บุรีรัมย์

เทศบาลตำบลนาโพธิ์

นายวิชาญ นิลศิริวัฒน์

นายก อบต.

2565



องค์การทรัพยากรธรรมชาติและสิ่งแวดล้อม
อำเภอหนองโพธิ์ จังหวัดบุรีรัมย์

ชื่อโครงการ

แผนผัง อบต.นาโพธิ์ อ.นาโพธิ์ จ.บุรีรัมย์

ผู้สำรวจ/เขียนแบบ

(นาย วิชาญ นิลศิริวัฒน์)
นายวิชาญ นิลศิริวัฒน์

ผู้ตรวจสอบ สักรวญ / เขียนแบบ

(นาย วิชาญ นิลศิริวัฒน์)
ผู้อำนวยการกองช่าง

ผู้ให้ข้อมูล

(นางสาว ปณิศาพร อ.อ.อ.อ.)
รองนายก อบต.นาโพธิ์ อ.นาโพธิ์ จ.บุรีรัมย์

ผู้อนุมัติ

(นางวิไล สิมไธสง)
นายก อบต.นาโพธิ์ อ.นาโพธิ์ จ.บุรีรัมย์

สัญลักษณ์						
เขตตำบล	ถนนดิน	ถนนลาดยาง	ถนนคอนกรีต	ถนนลูกรัง	ถนนดิน	ถนนลาดยาง
เขตอำเภอ	สะพานคอนกรีต	คลอง - ถ้ำหัว	ฝายมีสัน	หนอง สระ บึง	ที่พิทักษ์	ที่พิทักษ์



องค์การบริหารส่วนตำบลนาโพธิ์
อำเภอนาโพธิ์ จังหวัดบุรีรัมย์

ชื่อโครงการ
แบบ ถนน คสล.

ผู้สำรวจ/เขียนแบบ

(นาย อดุลย์ อิมศิริโคตร)
นายช่างสำรวจงานโยธา

ผู้ตรวจสอบ วิศวกร / เขียนแบบ

(นาย อดุลย์ อิมศิริโคตร)
ผู้อำนวยการกองช่าง

ผู้เห็นชอบ

(นางสาวปณิธิพรณ์ อธิคุณ)
นายก อบต.นาโพธิ์
มีลายเซ็นนายก อบต.นาโพธิ์
มีลายเซ็นนายก อบต.นาโพธิ์

ผู้อนุมัติ


(นางวิไล สิมโสด)
นายกองค์การบริหารส่วนตำบลนาโพธิ์

แบบเลขที่

แผ่นที่


วันเดือนปี

จำนวน

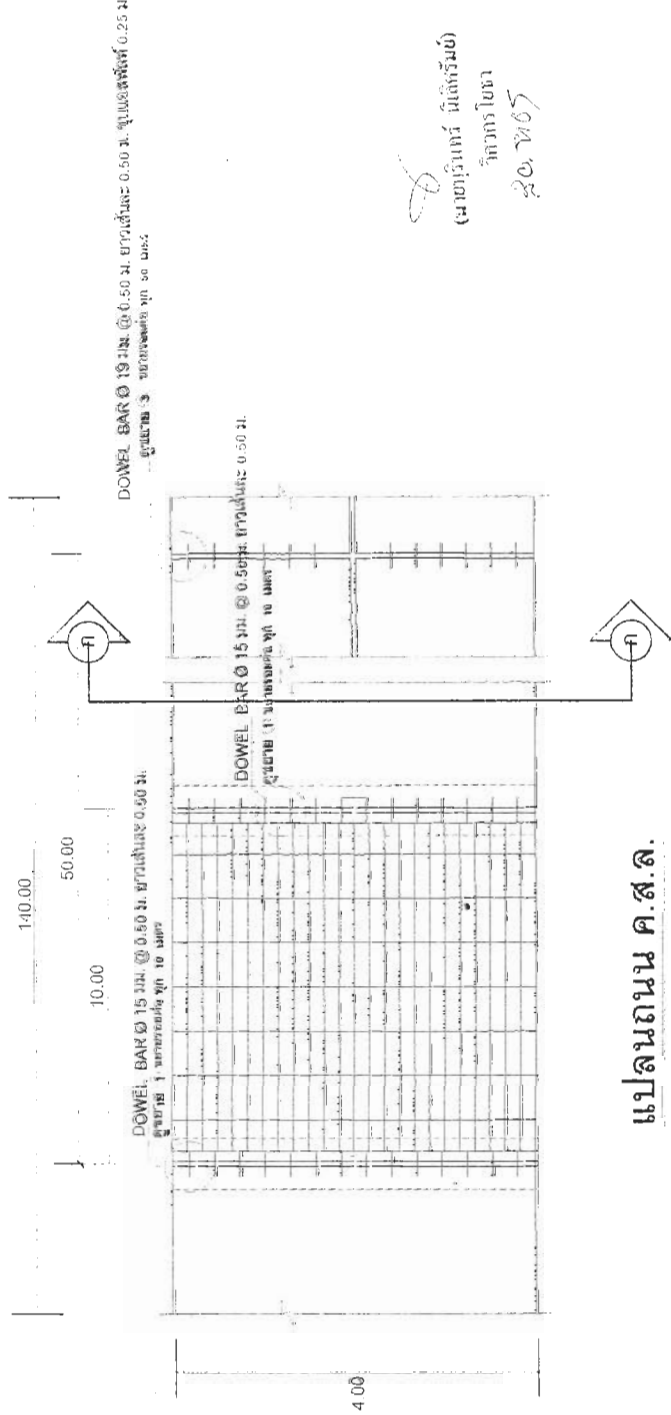

แปลนถนน ค.ส.ล.

SCALE 1:100

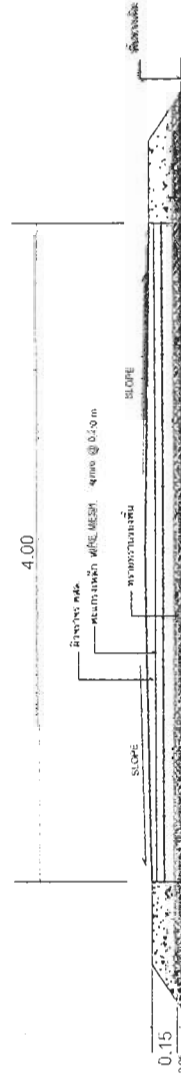

รูปตัด ก - ก

SCALE 1:50



องค์การบริหารส่วนตำบลนาโพธิ์
อำเภอหนองหญ้าเจ็ดเสมียน

ชื่อโครงการ
แบบ ถนน คสล.

ผู้สำรวจ/เขียนแบบ

(นาย ณัฐภูมิ อินทรโคกสูง)
นายช่างโยธาชำนาญงาน

ผู้ตรวจสอบ/สำรวจ / เขียนแบบ

(นาย ชนากร บุณยาค)
ผู้อำนวยการกองช่าง

ผู้ให้หมาย

(นางสาวปณิธิพร ธารงอุตร)
รองปลัด องค์การบริหารส่วนตำบลนาโพธิ์

ผู้อนุมัติ

(นางวิไล สดไธสง)
นายกองค์การบริหารส่วนตำบลนาโพธิ์


แบบเลขที่

แผ่นที่

วันที่อนุมัติ

จำนวน

WIRE MESH ϕ 4 มม. @ 0.20 ม.
DOWEL BAR ϕ 15 มม. @ 0.50 ม. ยาวเส้นละ 0.50 ม. ขุดแฉกฝัง 0.25 ม.
ขุดด้วยแฉกฝังตามทาบ ขนาด $1' \times 0.04$ ม.

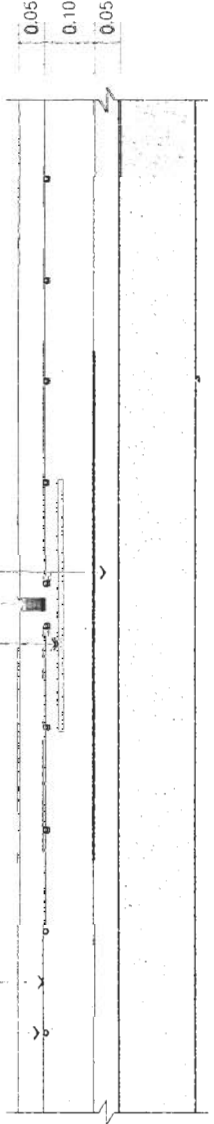


ขยาย 1
SCALE 1:10

ขยายรอยต่อ ทุก 10 เมตร


WIRE MESH ϕ 4 มม. @ 0.20 ม.

DOWEL BAR ϕ 19 มม. @ 0.50 ม. ยาวเส้นละ 0.50 ม.
ขุดด้วยแฉกฝังตามทาบ ขนาด $1' \times 0.04$ ม.
ไม่หนา

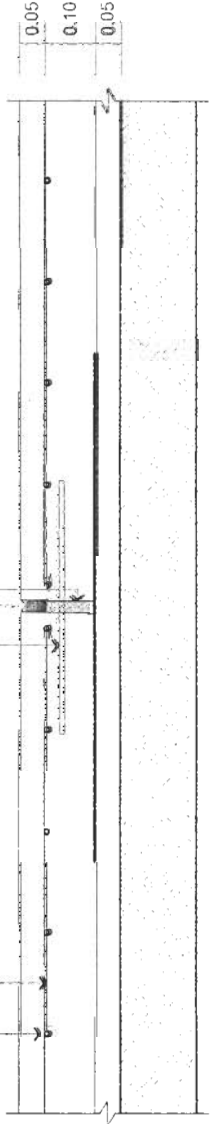

ขยาย 3
SCALE 1:10

ขยายรอยต่อ ทุก 50 เมตร

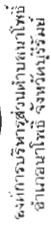


แผนผัง ยบด.นาโพธิ์ อ.นาโพธิ์ จ.บุรีรัมย์


(นาย ณัฐวุฒิ อินทรีโคกสูง)






(นางวิไล ลิมไธสง)
นายกองค์การบริหารส่วนตำบลนาโพธิ์

6612497

แบบเลขที่

ปิยะ/เดียน/

จำนวน	
-------	--

แบบป้ายประชาสัมพันธ์โครงการก่อสร้าง

แปลน 1:100

2.40














0.50

รูปด้านหลัง 1:100

รูปด้านหน้า 1:100

รูปด้านข้าง 1:100

ราชการปกครองแบบ

1. เสาเหล็กและป้ายหาสี่เขี้ยวทั้งสองด้าน
2. ตัวหับรังสีอสีเทา

ประมาณราคาค่าก่อสร้าง โครงการก่อสร้าง คสล. (สายบ้านมายรัชชา - บ้านมายอุทัย)
 สถานที่ก่อสร้าง บ้านหนองหัว หมู่ที่ 10 ตำบลนาโพธิ์ อำเภอนาโพธิ์ จังหวัดบุรีรัมย์
 ฝ่ายประมาณราคา ส่วนโยธาองค์การบริหารส่วนตำบลโพธิ์ ตำบลนาโพธิ์ อำเภอนาโพธิ์ จังหวัดบุรีรัมย์
 ประมาณการโดย นายณัฐภูมิ อินทร์โคกสูง นายช่างโยธาชำนาญงาน วันที่ ๑ พฤษภาคม 2563

ลำดับ ที่	รายการ	จำนวน	หน่วย	ค่าวัสดุ		ค่าแรงงาน		รวมค่าวัสดุ และแรงงาน	หมายเหตุ
				หน่วยละ	รวมค่าวัสดุ	หน่วยละ	รวมค่าแรงงาน		
1	งานปรับแก้ไข	560.00	ตร.ม	-	-	1.58	884.80	884.80	พาณิชย์ จ.
2	งานดินตัด	-	ลบ.ม.	-	-	-	-	-	พาณิชย์ จ.
3	งานดินถมเสริมคันทาง	-	ลบ.ม.	-	-	-	-	-	พาณิชย์ จ.
4	งานรองพื้นลูกรัง	-	ลบ.ม.	-	-	-	-	-	พาณิชย์ จ.
5	งานไหล่ทางหินคลุก		ลบ.ม.	481.23	-	28.43	-	-	พาณิชย์ จ.
6	ทรายรองพื้นปรับระดับ	28.00	ลบ.ม.	261.96	7,334.88	28.43	796.04	8,130.92	พาณิชย์ จ.
7	งานท่อ คสล.								
	ท่อ คสล. ขนาด Ø .20 ม.	-	ท่อน	-	-	-	-	-	พาณิชย์ จ.
	ท่อ คสล. ขนาด Ø .30 ม.		ท่อน	270.00	-	-	-	-	
	ท่อ คสล. ขนาด Ø .40 ม.		ท่อน	336.45	-	-	-	-	
	ท่อ คสล. ขนาด Ø .60 ม.	-	ท่อน	523.36	-	-	-	-	
8	งานผิวทางทาง คสล.	84.00	ลบ.ม.	-	-	306.00	25,704.00	25,704.00	พาณิชย์ จ.
	ปูนซีเมนต์ปอร์ตแลนด์	28.73	ตัน	2,280.00	65,504.40	-	-	65,504.40	พาณิชย์ จ.
	หินผสมคอนกรีต	91.56	ลบ.ม.	665.52	60,935.01	-	-	60,935.01	พาณิชย์ จ.
	ทรายผสมคอนกรีต	47.88	ลบ.ม.	575.00	27,531.00	-	-	27,531.00	พาณิชย์ จ.
9	งานเหล็กเสริม	0.11	ตัน			3,401.00	384.31	384.31	
	Wm Ø 4mm @20×20 cm	560.00	ตร.ม.	27.00	15,120.00	-	-	15,120.00	พาณิชย์ จ.
	RB Ø 6 mm.	-	ตัน	26,735.28	-	-	-	-	พาณิชย์ จ.
	DB Ø 16 mm.		ตัน	20,731.03	-	-	-	-	พาณิชย์ จ.
	RB Ø 15 mm.sr.24	0.07	ตัน	22,248.00	1,535.11	-	-	1,535.11	พาณิชย์ จ.

ประเภทงาน โครงการก่อสร้างถนน คสล (สายบ้านนายรัชชา - บ้านนายอุทัย)

สถานที่ก่อสร้าง บ้านหนองหว้า หมู่ที่ 10 ต.นาโพธิ์ อ.นาโพธิ์ จ.บุรีรัมย์

เจ้าของงาน องค์การบริหารส่วนตำบลนาโพธิ์

แบบเลขที่

ประมาณการตามแบบ ปร.4 จำนวน 2 แผ่น

ประมาณราคาเมื่อวันที่ ๑ พฤษภาคม 2563

หน่วย:บาท

ลำดับที่	รายการ	รวม ค่างานต้นทุน (บาท)	Factor F	รวม ค่าก่อสร้าง (บาท)	หมายเหตุ
1	ประเภทงานทาง	209,710.83	1.3624	285,710.03	Factor F - ดอกเบี้ยเงินกู้ 6% - ภาษี 7% - เงินล่วงหน้าจ่าย 0% - เงินประกันผลงานหัก 0% - พื้นที่ปกติ
สรุป				รวมค่าก่อสร้างทั้งโครงการ/งาน	285,710.03
				ราคากลาง คิดเป็น	285,000.00
(ตัวอักษร)		(สองแสนแปดหมื่นห้าพันบาทถ้วน)			

หลักเกณฑ์คำนวณราคากลางตามหนังสือ กระทรวงการคลัง ที่ กค.0421.5/ว.27 (ด่วนที่สุด) ลงวันที่ 30 มีนาคม 2555

คณะกรรมการกำหนดราคากลางได้ตรวจสอบแล้วเห็นชอบให้ใช้ประมาณราคานี้เป็นราคากลางได้ ราคาพาณิชย์ จ.บุรีรัมย์

ลงชื่อ.....ผู้ประมาณการ
(นายณัฐวุฒิ อินทรโคกสูง)
นายช่างโยธาชำนาญงาน

ลงชื่อ.....ผู้ตรวจแบบ/ประมาณการ
(นายธนากร นุบผาโต)
ผู้อำนวยการกองช่าง

ลงชื่อ.....เห็นชอบ:
(นางสาวปณัสพรธ์ อาจุตร)

ลงชื่อ.....อนุมัติ
(นางวิไล ลิ้มไธสง)

รองปลัดองค์การบริหารส่วนตำบลนาโพธิ์

นายกองค์การบริหารส่วนตำบลนาโพธิ์

รักษาราชการแทน ปลัดองค์การบริหารส่วนตำบลนาโพธิ์

รายละเอียดโครงการ

องค์การบริหารส่วนตำบลนาโพธิ์ อำเภอนาโพธิ์ จังหวัดบุรีรัมย์

ลำดับที่	สถานที่ดำเนินการ		รายละเอียดโครงการ	งบประมาณ	หมายเหตุ
	บ้าน	หมู่ที่			
	บ้านหนองหว้า	10	โครงการก่อสร้างถนน คอนกรีตเสริมเหล็ก (สายบ้านนาชัยพัฒนา - บ้านนาอุทัย) กว้าง 4.00 เมตร ยาว 140.00 เมตร หนา 0.15 เมตร (พร้อมป้ายโครงการ 1 ป้าย) หรือพื้นที่ไม่น้อยกว่า 560.00 ตารางเมตร รายละเอียดการก่อสร้างและปริมาณงานตามแบบ อนุมัติให้กำหนด	285,000	

ผู้ประมาณการ

(นายณัฐวุฒิ อินทรโคกสูง)
นายช่างโยธาทักษานุกาน

ผู้ตรวจแบบ/ประมาณการ

(นายธนากร นุบผาโต)
ผู้อำนวยการกองช่าง