

ตารางแสดงวงเงินงบประมาณที่ได้รับจัดสรรและราคากลางในงานจ้างก่อสร้าง

๑. ชื่อโครงการ ลงหินคลุกถนนดิน (สายสี่แยกหนองแสง - โนนลานเก่า) บ้านหนองหญ้ารังกา หมู่ ๙ /หน่วยงานเจ้าของโครงการ กองช่าง องค์การบริหารส่วนตำบลนาโพธิ์

๒. วงเงินงบประมาณที่ได้รับจัดสรร ๑๘๐,๐๐๐.- บาท (หนึ่งแสนแปดหมื่นบาทถ้วน)

๓. ลักษณะงาน

ขนาดกว้าง ๓.๐๐ เมตร ยาว ๑,๑๐๐.๐๐ เมตร หนา ๐.๑๐ เมตร พร้อมปรับเกลี่ยหรือมีปริมาตร หินคลุก ไม่น้อยกว่า ๓๓๐.๐๐ ลบ.ม. พร้อมป้ายประชาสัมพันธ์ ๑ ป้าย รายละเอียดการก่อสร้างและ ปริมาณงานตามแบบ อบต. นาโพธิ์ กำหนด

๔. ราคากลางคำนวณ ณ วันที่ ๒๒ สิงหาคม ๒๕๖๑ เป็นเงิน ๑๘๐,๐๐๐.- บาท (หนึ่งแสนแปดหมื่นบาท ถ้วน)

๕. บัญชีประมาณการราคากลาง

๕.๑ ตามแบบแสดงรายการปริมาณงานและราคา (แบบ ปร.๔)

๕.๒ ตามแบบสรุปค่าก่อสร้าง (แบบ ปร.๕)

๖. รายชื่อคณะกรรมการกำหนดราคากลาง

๖.๑ นางสาวปณิสพรท์ อัจจุตร

๖.๒ นายธนากร บุบผาโต

๖.๓ นางหนึ่งฤทัย จำแทนทะรังค์

๖.๔ นายณัฐวุฒิ อินทร์โคกสูง

องค์การบริหารส่วนตำบลนาโพธิ์ อำเภอนาโพธิ์ จังหวัดบุรีรัมย์

ลำดับที่	สถานที่ดำเนินการ		รายละเอียดโครงการ	งบประมาณ	หมายเหตุ
	บ้าน	หมู่ที่			
1	หนองหญ้าร้าง	9	โครงการ ลงหินคลุกถนนดิน (สายสี่แยกหนองแสง-โนนลานเก่า) ขนาดกว้าง 3.00 เมตร ยาว 1,100.00 เมตร หนา 0.10 เมตร พร้อมปรับเกลี่ย หรือ มี ปริมาตรหินคลุก ไม่น้อยกว่า 330.00 ลบ.ม (พร้อม บ้ายประชาสัมพันธ์ 1 บ้าย) รายละเอียดการก่อสร้างและปริมาณงานตามแบบ อบต.นาโพธิ์ กำหนด	180,000.00	

ผู้ประมาณการ
(นายณัฐวุฒิ อินทรโคกสูง)

นายช่างโยธา

ผู้ตรวจแบบประมาณการ

(นาย ธนากร นุปไพโต)

ผู้อำนวยการกองช่าง

ประมาณราคาก่อสร้าง โครงการ ลงหินคลุกถนนดิน (สายสี่แยกหนองแสง-โนนลานเก่า)
 สถานที่ก่อสร้าง บ้านหนองหญ้าร้าง หมู่ที่ 9 ตำบลนาโพธิ์ อำเภอนาโพธิ์ จังหวัดบุรีรัมย์
 ฝ่ายประมาณราคา ส่วนโยธาองค์การบริหารส่วนตำบลนาโพธิ์
 ประมาณการโดย นายณัฐวุฒิ อินทรโคกสูง นายช่างโยธา วันที่ ๒๐ สิงหาคม 2561

ลำดับ ที่	รายการ	จำนวน	หน่วย	ค่าวัสดุ		ค่าแรงงาน		รวมค่าวัสดุ และแรงงาน	หมายเหตุ
				หน่วยละ	รวมค่าวัสดุ	หน่วยละ	รวมค่าแรงงาน		
	งานดิน			-	-	-	-	-	พาดิษฐ์ จ.
1	งานปรับเกลี่ย	3,300.00	ตร.ม.	1.72	5,676.00		-	5,676.00	พาดิษฐ์ จ.
2	งานหินคลุก พร้อมปรับเกรด	330.00	ลบ.ม.	385.46	127,201.80		-	127,201.80	พาดิษฐ์ จ.
									พาดิษฐ์ จ.
รวมวัสดุและแรงงาน								132,877.80	

ผู้ประมาณการ



(นายณัฐวุฒิ อินทรโคกสูง)

นายช่างโยธา

ผู้ตรวจแบบ/ประมาณการ



(นาย ชนกร นุปาดิ)

ผู้อำนวยการกองช่าง

ประเภทงาน โครงการ ลงหินคลุกถนนดิน (สายสี่แยกหนองแสง-โนนลานเก่า)
 สถานที่ก่อสร้าง บ้านหนองหญ้าร้าง หมู่ที่ 9 ตำบลนาโพธิ์ อำเภอนาโพธิ์ จังหวัดบุรีรัมย์
 เจ้าของงาน องค์การบริหารส่วนตำบลนาโพธิ์
 แบบเลขที่
 ประมาณการตามแบบ ปร.4 จำนวน ๓ แผ่น
 ประมาณราคาเมื่อวันที่ ๒๐ สิงหาคม 2561

หน่วย:บาท

ลำดับที่	รายการ	รวม ค่างานต้นทุน (บาท)	Factor F	รวม ค่าก่อสร้าง (บาท)	หมายเหตุ
1	ประเภทงานทาง(ถนนภายในชุมชน)	132,877.80	1.3624	181,032.71	Factor F
2	ประเภทงานทาง(ถนนภายนอกชุมชน)				- ดอกเบี้ยเงินกู้ 6%
3	งานอาคาร				- ภาษี 7%
4	งานชลประทาน				- เงินล่วงหน้าจ่าย 0%
5	งานสะพานและท่อเหลี่ยม				- เงินประกันผลงานหัก 0%
สรุป		รวมค่าก่อสร้างทั้งโครงการ/งาน		181,032.71	
		ราคากลางคิดเป็น		180,000.00	
(ตัวอักษร)		(หนึ่งแสนแปดหมื่นบาทถ้วน)			

หลักเกณฑ์คำนวณราคากลางตามหนังสือ กระทรวงการคลัง ที่ กค.0421.5/ว.27 (ด่วนที่สุด) ลงวันที่ 30 มีนาคม 2555
 คณะกรรมการกำหนดราคากลางได้ตรวจสอบแล้วเห็นชอบให้ใช้ประมาณราคานี้เป็นราคากลางได้ ราคาพาณิชย์ จ. บุรีรัมย์

ลงชื่อ.....ผู้ประมาณการ

(นายณัฐวุฒิ อินทร์โคกสูง)

นายช่างโยธา

ลงชื่อ.....เห็นชอบ

(นางสาวปณัสพรท์ อัจจุตร)

รองปลัดองค์การบริหารส่วนตำบลนาโพธิ์

รักษาราชการแทน ปลัด องค์การบริหารส่วนตำบลนาโพธิ์

ลงชื่อ.....ผู้ตรวจแบบ/ประมาณการ

(นายธนากร บุปผาโต)

ผู้อำนวยการกองช่าง

ลงชื่อ.....อนุมัติ

(นางวิไล ลิ้มไธสง)

นายกองค์การบริหารส่วนตำบลนาโพธิ์



ข้อกำหนดในการก่อสร้าง

ข้อ 1. วัตถุประสงค์

องค์การบริหารส่วนตำบลนาโพธิ์ มีความประสงค์ดำเนินการจ้างเหมาโครงการ ลงหินคลุกถนนดิน (สายสี่แยกหนองแสง บง -โนนลานเก่า) หมู่ 4 ขนาดกว้าง 3.00 เมตร ยาว 1,100 เมตร หน้า 0.10 เมตร หรือมีปริมาตรหินคลุกไม่น้อยกว่า 330.00 ลบ.ม และติดตั้งป้ายโครงการ 1 ป้าย

ข้อ 2. ข้อกำหนด

ก่อนลงมือก่อสร้าง ให้ผู้รับจ้างแจ้ง ข้างผู้ควบคุมงานและคณะกรรมการตรวจสอบการจ้างเหมาเพื่อทำการสำรวจหาแนวระดับการก่อสร้าง ให้เป็นในแนวทิศทางเดียวห้ามผู้รับจ้างดำเนินการโดยไม่แจ้งข้างผู้ควบคุมงานและคณะกรรมการตรวจสอบการจ้างเหมา
ข้อ 3. แบบแปลน รายการประกอบแบบ และรายการทั่วไป ให้ยึดตามแบบองค์การบริหารส่วนตำบลนาโพธิ์
ข้อ 4. แนวก่อสร้างและระดับในการก่อสร้างต่างๆ รวมถึงแหล่งบ่อพักที่ปรากฏในแบบแปลนเป็นเพียงแนวในการก่อสร้างเท่านั้น ถ้ามีปัญหาและอุปสรรคขณะดำเนินการก่อสร้างให้อยู่ดุลยพินิจของช่างผู้ควบคุมงาน โดยความเห็นของคณะกรรมการตรวจสอบการจ้างเหมา
ข้อ 5. ปัญหาและอุปสรรคในการก่อสร้างต่างๆ เช่น ต้นไม้ เสาไฟฟ้า ท่อประปา และอื่นๆ ผู้รับจ้างต้องเป็นผู้รับผิดชอบ รวมทั้งค่าใช้จ่ายต่างๆ ด้วย

ข้อ 6. ผู้รับจ้างต้องติดตั้งป้ายแสดงรายละเอียดงานก่อสร้างขณะดำเนินการก่อสร้าง และป้ายโครงการเมื่องานแล้วเสร็จ ในบริเวณที่สามารถมองเห็นได้ชัดเจน

ข้อ 7. ผู้รับจ้างต้องติดตั้งป้ายเตือนขณะดำเนินการก่อสร้าง ให้มองเห็นได้ชัดเจน เพื่อให้ประชาชนในหมู่บ้านสามารถที่จะสัญจรไปมาได้อย่างสะดวกและปลอดภัย

ข้อ 8. ผู้รับจ้างต้องดำเนินการก่อสร้าง ให้ถูกต้องไปตามรูปแบบกำหนด ถ้าในแบบรูปไม่ชัดเจนให้ถือแบบรายละเอียดให้เป็นส่วนใหญ่ ถ้าในแบบรายละเอียดไม่ชัดเจนให้ถือแบบรูปเป็นส่วนใหญ่ ถ้าไม่ปรากฏแบบรูปและแบบรายละเอียดงาน ผู้รับจ้างต้องก่อสร้างตามที่คณะกรรมการตรวจสอบการจ้างกำหนด และต้องปฏิบัติตามอย่างเคร่งครัดทั้งนี้ให้นับถึงความมั่นคง แข็งแรง และถูกต้อง ตามวัตถุประสงค์ของการก่อสร้างเป็นหลัก โดยไม่คิดค่าจ้างเพิ่มขึ้นอีก หากผู้รับจ้างมีข้อสงสัยหรือไม่เข้าใจให้สอบถามช่างผู้ควบคุมงานก่อสร้างให้เข้าใจก่อนลงมือก่อสร้างเสมอไป

ข้อ 9. ก่อนที่ผู้รับจ้างจะส่งมอบงานก่อสร้างนี้ ต้องทำความสะอาดบริเวณที่ทำการก่อสร้างทั้งภายในและภายนอกให้เรียบร้อยก่อน เช่น เศษไม้ เศษหิน กากปูน ต้องนำออกจากสถานที่ก่อสร้าง และปรับเกลี่ยพื้นที่รอบๆ ให้เรียบร้อย ในกรณีเป็นท่อระบายน้ำต้องนำดินออกให้หมดก่อน

(นายสุรินทร์ นิลศรีแก้ว)
วิศวกรโยธา
๓๐.๑.๖๕



องค์การบริหารส่วนตำบลนาโพธิ์

ชื่อโครงการ
ลงหินคลุกถนนดิน

ผู้สำรวจ/เขียนแบบ

(นาย นันทวัฒน์ อิมศิริโชคสูง)
นายช่างโยธา

ผู้ตรวจสอบสำรวจ / เขียนแบบ

(นาย อเนก นพลาโด)
ผู้อำนวยการกองช่าง

ผู้เห็นชอบ

(นางสาวปณิศาพร อชาอุดร)
รองปลัด องค์การบริหารส่วนตำบลนาโพธิ์
รักษาการนายก อบต. องค์การบริหารส่วนตำบลนาโพธิ์

ผู้อนุมัติ

(นายวิไล ลิ้มโสมง)
นายกองค์การบริหารส่วนตำบลนาโพธิ์



แบบเลขที่

แผ่นที่

วันเดือนปี

จำนวน

แผนผังจุดที่ตั้งโครงการ (บ้านหนองญีวรางกา หมู่ 9) อำเภอนาโพธิ์ จังหวัดบุรีรัมย์

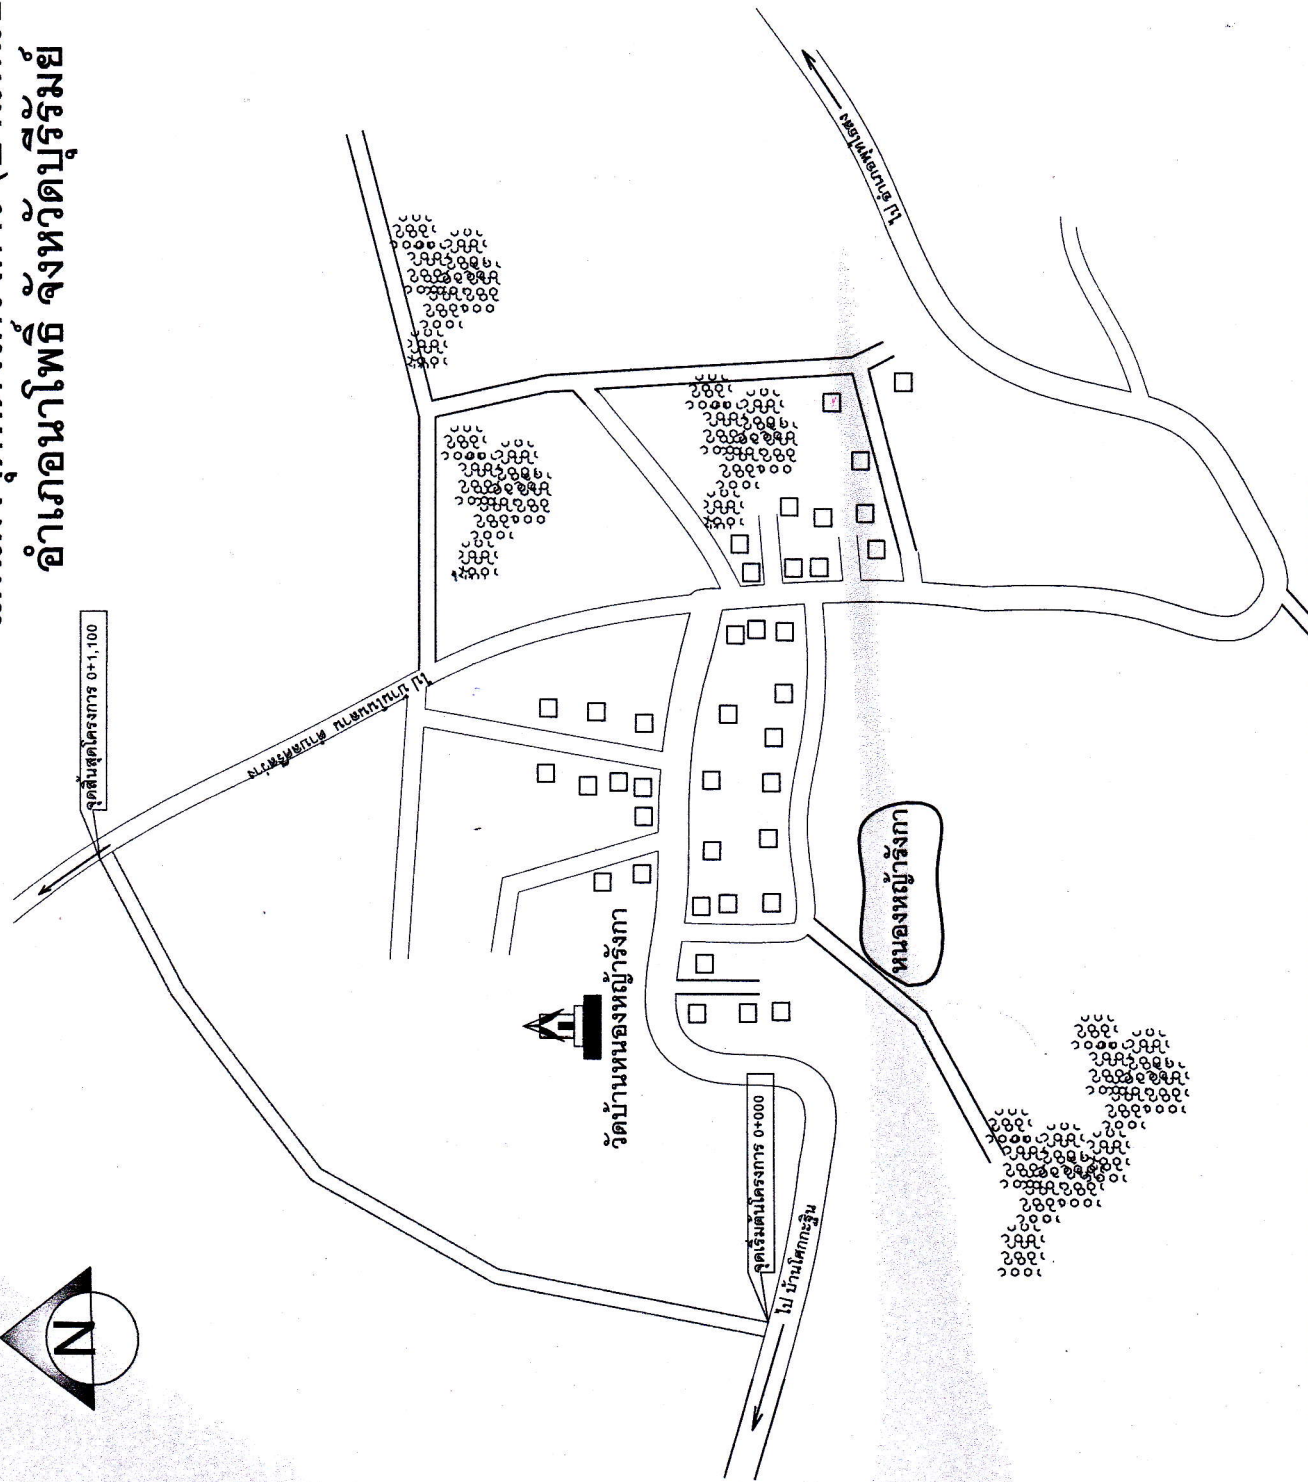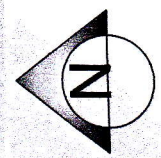








ผู้สำรวจ/เขียนแบบประมาณการ

(นาย ณัฐวุฒิ อิมพริไลสูง)
นายช่างโยธา

ผู้ตรวจสอบ/เขียนแบบประมาณการ

(นาย ธนากร บุญโคด)
ผู้อำนวยการกองช่าง

ผู้เห็นชอบ

(นางสาวปณิพัทธ์ อมาจุตร)





แบบเลขที่


แผ่นที่

วันเดือนปี

จำนวน

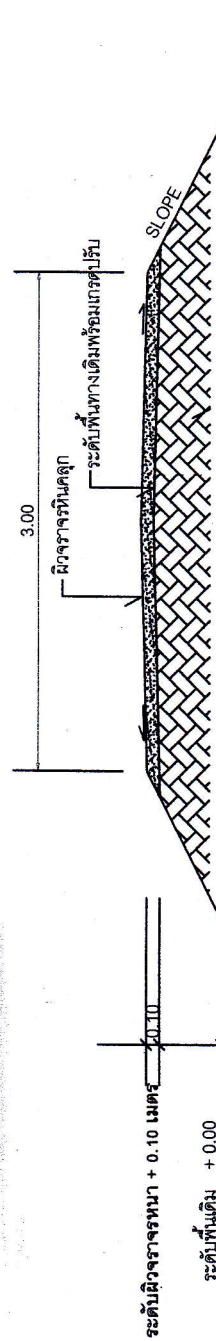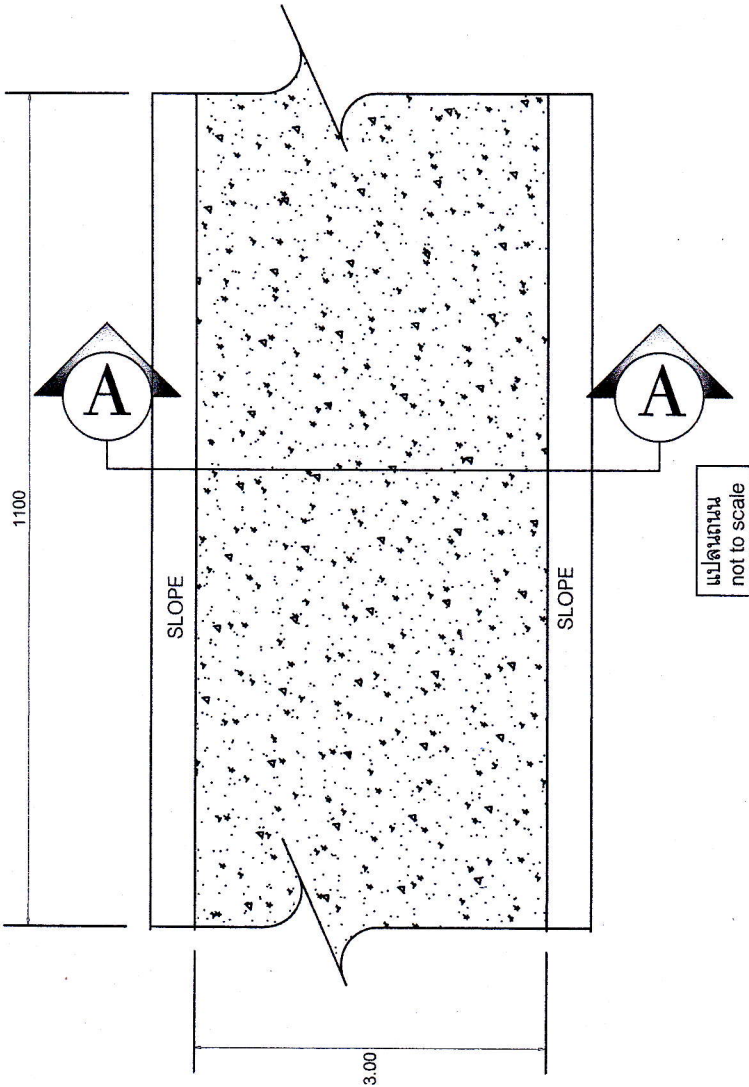

(นายปวิทร นิลศรีภัก)
วิศวกรโยธา
๓๐.๖.๐๙

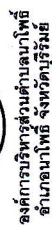

ข้อใดเป็นการ

นคลุกถนนดิน

ผู้สำรวจ/เขียนแบบ

นาย ณัฐวุฒิ อินทร์โคกสูง)
นายช่างโยธา

ผู้ตรวจสอบ สำรวจ / เสนอแบบ

(น้ำย ชนากร บำป๋วไต่)
ผู้ชำนาญการกองช่าง

ผู้เขียนขอ

(นางสาวปณิษฐา อัจฉริย)


ผู้ขอสมัคร

(นางวิไล ติ่มไธสง)
นายกองค์การบริหารส่วนตำบลนาโพธิ์


แบบเลขที่	แผ่นที่
-----------	---------

จำนวน


แบบป่ายประชาชนพันธุ์โครงการก่อสร้าง

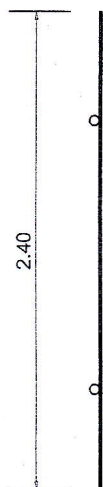

แปลน 1:100

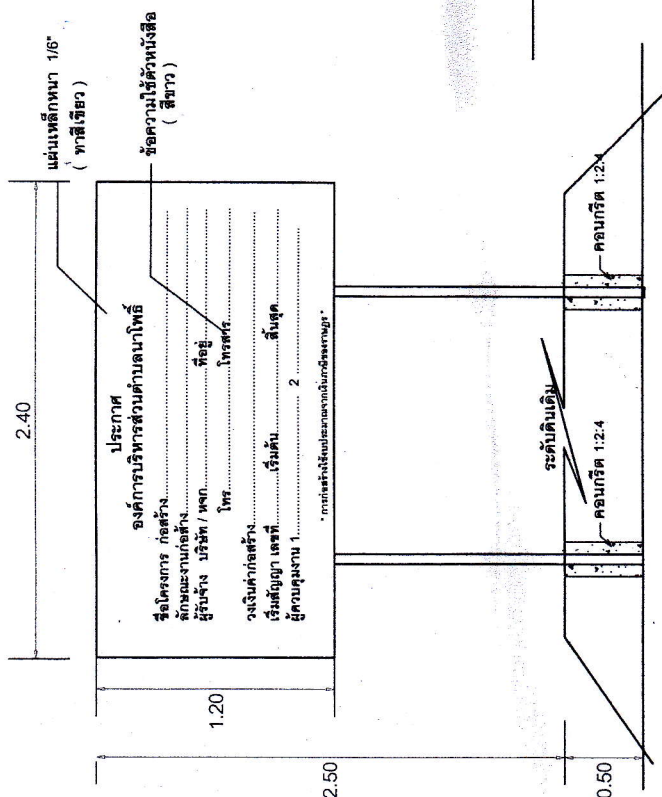

รูปด้านหน้า 1:100

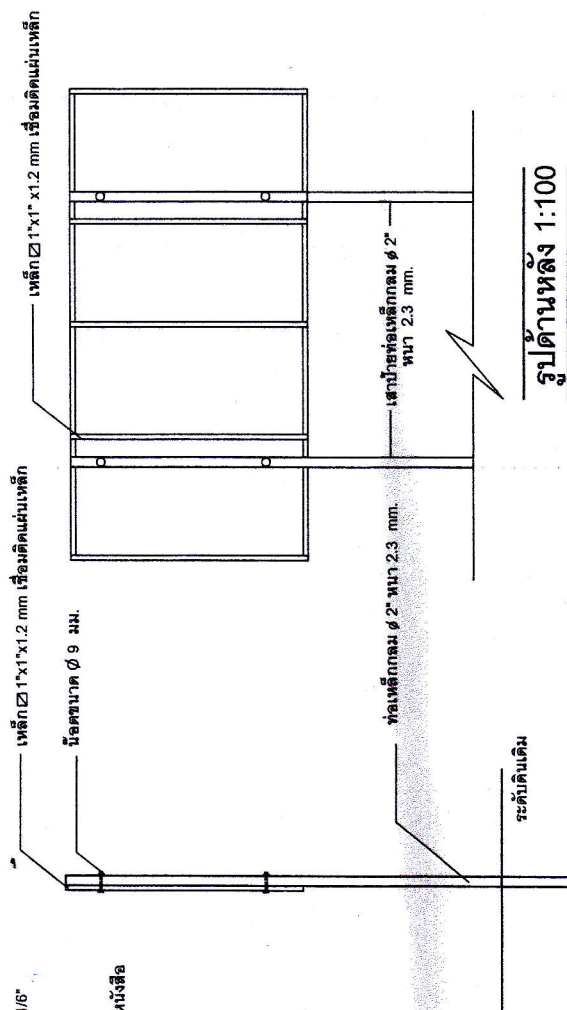

รูปด้านข้าง 1:100

รายการประกอบแบบ

1. เสาเหล็กและป้ายทาสีเขียวทั้งสองด้าน
2. ตัวนั่งสีสีขาว

(นาย)ปริวรรต นิลศิริวัณ

วิศวกรรมโยธา

50x5, 0x5