




องค์การบริหารส่วนตำบลนาโพธิ์
อำเภอนาโพธิ์ จังหวัดบุรีรัมย์

El

แผนผัง อบรม อ.นาโพธิ์ จ.บุรีรัมย์

มีฝ่ายวิจัย/เขียนแบบ

(นาย ณัฐวัฒน์ อันทะโรภัสสร์)
นายช่างโยธา






(นางวิไล ภูมิไธสง)
นายกองค์การบริหารส่วนตำบลนาโพธิ์



จุดดำเนินการก่อสร้าง

ต.ศรีสว่าง อ.นาโพธิ์ จ.บุรีรัมย์





เทศบาลตำบลนาโพธิ์

ต.พทุโธสง อ.พทุโธสง จ.บุรีรัมย์

แผนที่ อบต.นาโพธิ์ อ.นาโพธิ์ จ.บุรีรัมย์

ต.พุทไธสง อ.พุทไธสง จ.บุรีรัมย์

สัญลักษณ์									

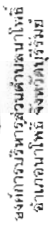

ผู้ขอโครงการ

แบบ ฅฅฅ.

นางนพสรณ์/๒๕๕๒


วิสาคร โยธำ

50/50

(นาย ชินากร บุปผาโธ)

นางสุณิสา นามะ


(นางสาวปณัฏฐพรท์ อัจฉกุลศรี)

รองปลัด องค์การบริหารส่วนตำบลนาโพธิ์
รักษาความปลอดภัย ปฐัก องค์การบริหารส่วนตำบลนาโพธิ์


ข้อมูล

(นางวัไธ ลิมไธสง)

นางผดุงมิ่งจากบริหารส่วนตำบลนาโพธิ์
(นางวิไล วัฒนธนา)


คณะที่ ๑	คณะที่ ๒
----------	----------

๗๗๗๗

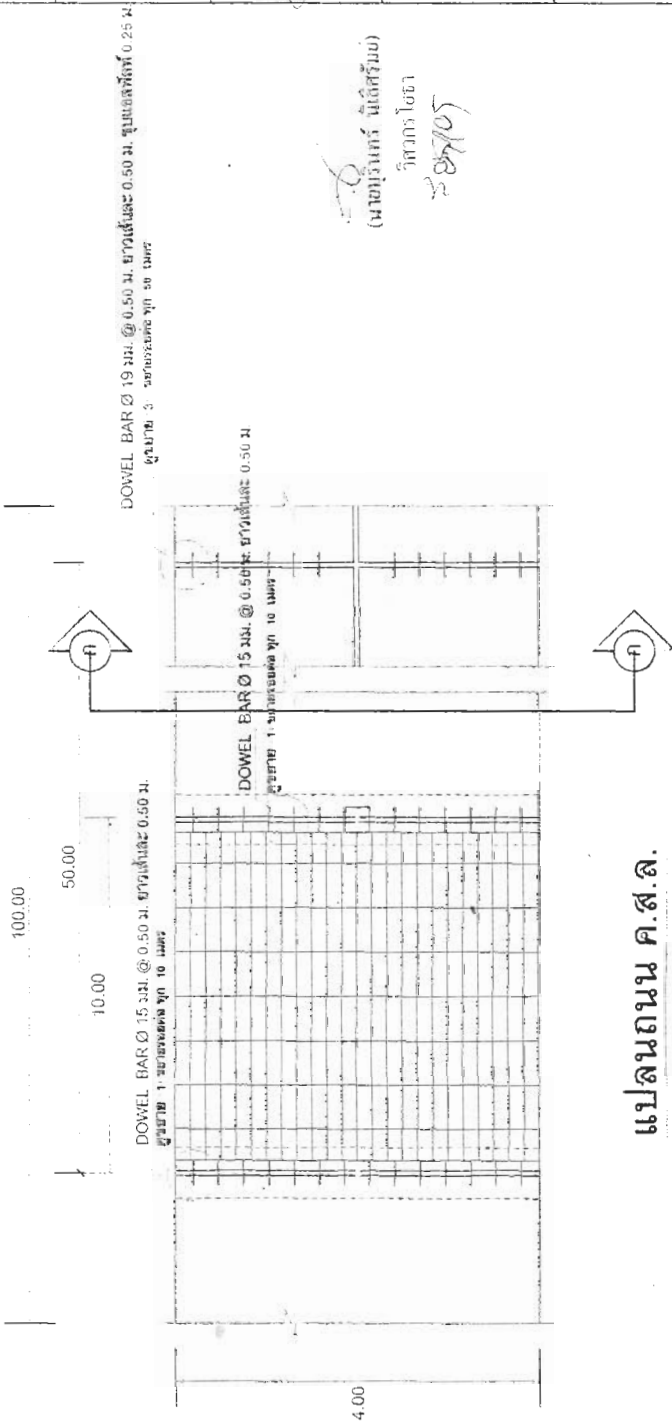

แปลนถนณ ค.ส.อ.

SCALE 1:100

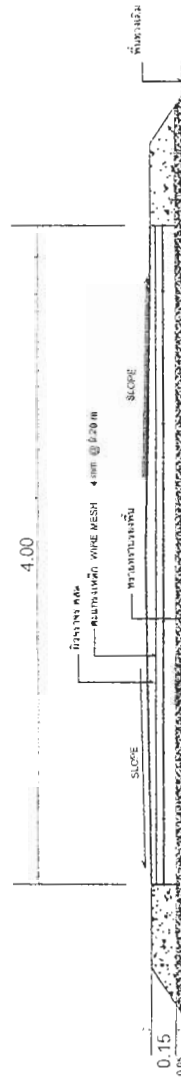

รูปตัด ก - ก

SCALE 1:50













แบบเลขที่

แผ่นที่

จำนวนปี

จำนวน

ขยาย 1



SCALE 1:10

ขยายรอยต่อ ทึก 10 เมตร

ขยาย 3

SCALE 1:10

ขยายรอยต่อ ทึก 50 เมตร

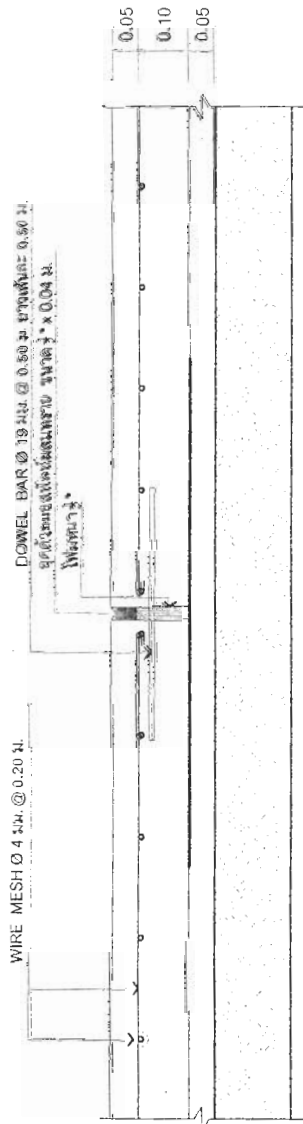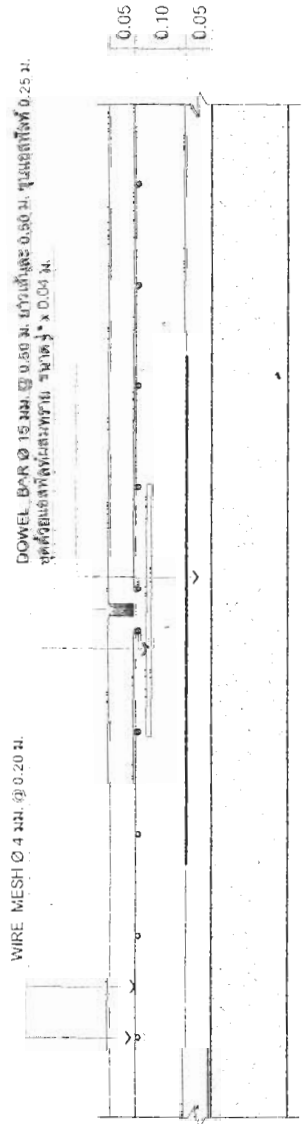



























ตารางแสดงวงเงินงบประมาณที่ได้รับจัดสรรและราคากลางในงานจ้างก่อสร้าง

๑. ชื่อโครงการ ก่อสร้างถนนคอนกรีตเสริมเหล็ก (สายคลองบึงช้าง – หนองจอก) บ้านจอก หมู่ ๓ / หน่วยงาน
เจ้าของโครงการ กองช่าง องค์การบริหารส่วนตำบลนาโพธิ์
๒. วงเงินงบประมาณที่ได้รับจัดสรร ๒๐๐,๐๐๐.- บาท (สองแสนบาทถ้วน)
๓. ลักษณะงาน
ขนาดผิวจราจรกว้าง ๔.๐๐ เมตร ยาว ๑๐๐ เมตร หนา ๐.๑๕ เมตร หรือมีพื้นที่คอนกรีตไม่น้อยกว่า
๔๐๐ ตารางเมตร ป้ายแสดงรายละเอียดงานระหว่างดำเนินการก่อสร้าง จำนวน ๑ ชุด ป้ายประชาสัมพันธ์
โครงการ จำนวน ๑ ป้าย รายละเอียดตามแบบ อบต.นาโพธิ์กำหนด
๔. ราคากลางคำนวณ ณ วันที่ ๒๖ พฤษภาคม ๒๕๖๓ เป็นเงิน ๒๐๐,๐๐๐.- บาท (สองแสนบาทถ้วน)
๕. บัญชีประมาณการราคากลาง
 - ๕.๑ ตามแบบแสดงรายการปริมาณงานและราคา (แบบ ป.ร.๔)
 - ๕.๒ ตามแบบสรุปค่าก่อสร้าง (แบบ ป.ร.๕)
๖. รายชื่อคณะกรรมการกำหนดราคากลาง
 - ๖.๑ นางสาวปณิสพรท์ อัจจุตร
 - ๖.๒ นายธนากร บุบผาโต
 - ๖.๓ นางหนึ่งฤทัย จำแทนทะรังค์
 - ๖.๔ นายณัฐวุฒิ อินทร์โคกสูง

	RB Ø 19 mm.sr.24	0.02	ตัน	15,702.28	345.45	-	-	345.45	พาณิชย์ จ.นม
10	ลวดผูกเหล็ก	2.00	กก.	34.58	69.16	-	-	69.16	พาณิชย์ จ.
11	ตะปู		กก.	30.37	-	-	-	-	พาณิชย์ จ.
12	แอสฟัลท์	40.00	ลิตร	17.00	680.00	-	-	680.00	พาณิชย์ จ.
13	โฟม	2.00	แผ่น	55.00	110.00	-	-	110.00	พาณิชย์ จ.
14	งานแบบเทคอนกรีต	50.00	เมตร	-	-	20.60	1,030.00	1,030.00	พาณิชย์ จ.
15	ค่าแรงยกแวนรอยต่อคอนกรีต	40.00	เมตร	-	-	12.31	492.40	492.40	พาณิชย์ จ.
16	ป้ายโครงการ	1.00	ป้าย	3,000.00		-	-		
	รวมวัสดุและแรงงาน								149,737.40

ผู้ประมาณการ

(นายณัฐวุฒิ สิมหริโคสสูง)

นายช่างโยธาชำนาญงาน

ผู้ตรวจแบบ/ประมาณการ

(นาย ชนากร บุปผาโต)

ผู้อำนวยการกองช่าง

ประมาณราคาก่อสร้าง

โครงการก่อสร้าง คสล. (สายคลองบึงข้าง -หนองจอก)

สถานที่ก่อสร้าง

บ้านจอก หมู่ที่ 3 ตำบลนาโพธิ์ อำเภอนาโพธิ์ จังหวัดบุรีรัมย์

ฝ่ายประมาณราคา

ฝ่ายโยธาองค์การบริหารส่วนตำบลโพธิ์ ตำบลนาโพธิ์ อำเภอนาโพธิ์ จังหวัดบุรีรัมย์

ประมาณการโดย

นายณัฐวุฒิ อินทรโคกสูง นายช่างโยธาชำนาญงาน วันที่ ๒๔ พฤษภาคม ๒๕๖๓

ลำดับ ที่	รายการ	จำนวน	หน่วย	ค่าวัสดุ		ค่าแรงงาน		รวมค่าวัสดุ และแรงงาน	หมายเหตุ
				หน่วยละ	รวมค่าวัสดุ	หน่วยละ	รวมค่าแรงงาน		
1	งานปรับเกลี่ย	400.00	ตร.ม	-	-	1.60	640.00	640.00	พาณิชย์ จ.
2	งานดินตัด	-	ลบ.ม.	-	-	-	-	-	พาณิชย์ จ.
3	งานดินถมเสริมคันทาง	-	ลบ.ม.	-	-	-	-	-	พาณิชย์ จ.
4	งานรองพื้นลูกรัง	-	ลบ.ม.	-	-	-	-	-	พาณิชย์ จ.
5	งานไหลทางหินคลุก	-	ลบ.ม.	481.23	-	29.04	-	-	พาณิชย์ จ.
6	ทรายรองพื้นปรับระดับ	20.00	ลบ.ม.	273.57	5,471.40	29.04	580.80	6,052.20	พาณิชย์ จ.
7	งานท่อ คสล.								
	ท่อ คสล. ขนาด Ø .20 ม.	-	ท่อน	-	-	-	-	-	พาณิชย์ จ.
	ท่อ คสล. ขนาด Ø .30 ม.		ท่อน	270.00	-	-	-	-	
	ท่อ คสล. ขนาด Ø .40 ม.		ท่อน	336.45	-	-	-	-	
	ท่อ คสล. ขนาด Ø .60 ม.	-	ท่อน	523.36	-	-	-	-	
8	งานผิวทางทาง คสล.	60.00	ลบ.ม.	-	-	306.00	18,360.00	18,360.00	พาณิชย์ จ.
	ปูนซีเมนต์ปอร์ตแลนด์	20.52	ตัน	2,320.00	47,606.40	-	-	47,606.40	พาณิชย์ จ.
	หินผสมคอนกรีต	65.40	ลบ.ม.	653.78	42,757.21	-	-	42,757.21	พาณิชย์ จ.
	ทรายผสมคอนกรีต	34.20	ลบ.ม.	575.00	19,665.00	-	-	19,665.00	พาณิชย์ จ.
9	งานเหล็กเสริม	0.06	ตัน			3,401.00	204.06	204.06	
	Wm Ø 4mm @20×20 cm	400.00	ตร.ม.	27.00	10,800.00	-	-	10,800.00	พาณิชย์ จ.
	RB Ø 6 mm.	-	ตัน	26,735.28	-	-	-	-	พาณิชย์ จ.
	DB Ø 16 mm.		ตัน	20,731.03	-	-	-	-	พาณิชย์ จ.
	RB Ø 15 mm.si.24	0.04	ตัน	22,248.00	925.52	-	-	925.52	พาณิชย์ จ.

ประเภทงาน โครงการก่อสร้างถนน คสล (สายคลองบึงช้าง - หนองจอก)

สถานที่ก่อสร้าง บ้านจอก หมู่ที่ 3 ต.นาโพธิ์ อ.นาโพธิ์ จ.บุรีรัมย์

เจ้าของงาน องค์การบริหารส่วนตำบลนาโพธิ์

แบบเลขที่

ประมาณการตามแบบ ปร.4 จำนวน 2 แผ่น

ประมาณราคาเมื่อวันที่ ๒๑ พฤษภาคม 2563

หน่วย:บาท

ลำดับที่	รายการ	รวม ค่างานต้นทุน (บาท)	Factor F	รวม ค่าก่อสร้าง (บาท)	หมายเหตุ
1	ประเภทงานทาง	149,737.40	1.3624	204,002.23	Factor F - ดอกเบี้ยเงินกู้ 6% - ภาษี 7% - เงินล่วงหน้าจ่าย 0% - เงินประกันผลงานหัก 0% - พื้นที่ปกติ
สรุป				รวมค่าก่อสร้างทั้งโครงการ/งาน	204,002.23
				ราคากลาง คิดเป็น	
(ตัวอักษร)		(สองแสนบาทถ้วน)			

หลักเกณฑ์คำนวณราคากลางตามหนังสือ กระทรวงการคลัง ที่ กค.0421.5/ว.27 (ด่วนที่สุด) ลงวันที่ 30 มีนาคม 2555

คณะกรรมการกำหนดราคากลางได้ตรวจสอบแล้วเห็นชอบให้ใช้ประมาณราคานี้เป็นราคากลางได้ ราคาพาณิชย์ จ.บุรีรัมย์

ลงชื่อ.....ผู้ประมาณการ

(นายณัฐวุฒิ อินทรโคกสูง)

นายช่างโยธาชำนาญงาน

ลงชื่อ.....เห็นชอบ:

(นางสาวปณัสพรท์ อาจุตร)

รองปลัดองค์การบริหารส่วนตำบลนาโพธิ์

รักษาราชการแทน ปลัดองค์การบริหารส่วนตำบลนาโพธิ์

ลงชื่อ.....ผู้ตรวจแบบ/ประมาณการ

(นายธนากร นุปผาโต)

ผู้อำนวยการกองช่าง

ลงชื่อ.....อนุมัติ

(นางวิไล ลิ้มไธสง)

นายกองค์การบริหารส่วนตำบลนาโพธิ์

รายละเอียดโครงการ

องค์การบริหารส่วนตำบลนาโพธิ์ อำเภอนาโพธิ์ จังหวัดบุรีรัมย์

ลำดับที่	สถานที่ดำเนินโครงการ		รายละเอียดโครงการ	งบประมาณ	หมายเหตุ
	บ้าน	หมู่ที่			
	บ้านจอก	3	โครงการก่อสร้างถนน คอนกรีตเสริมเหล็ก (สายคลองบึงช้าง - หนองจอก) กว้าง 4.00 เมตร ยาว 100.00 เมตร หน้า 0.15 เมตร (พร้อมป้ายโครงการ 1 ป้าย) หรือมีพื้นที่ไม่น้อยกว่า 400.00 ตารางเมตร รายละเอียดการก่อสร้างและปริมาณงานตามแบบ อบต.นาโพธิ์กำหนด	200,000	

ผู้ประมาณการ

(นายณัฐวุฒิ อินทรโคกสูง)

นายช่างโยธาชำนาญงาน

ผู้ตรวจแบบ/ประมาณการ

(นาย ธนากร นุบผาโต)

ผู้อำนวยการกองช่าง