

ตารางแสดงวงเงินงบประมาณที่ได้รับจัดสรรและราคากลางในงานจ้างก่อสร้าง

๑. ชื่อโครงการ ลงหินคลุกถนนดิน (สายสวนพ่อเพชร – แนวเขตหนองบัวลอง) บ้านหนองหว้า หมู่ ๑๑ /
หน่วยงานเจ้าของโครงการ กองช่าง องค์การบริหารส่วนตำบลนาโพธิ์
๒. วงเงินงบประมาณที่ได้รับจัดสรร ๔๑๐,๐๐๐.- บาท (สี่แสนหนึ่งหมื่นบาทถ้วน)
๓. ลักษณะงาน
ขนาดผิวจราจรกว้าง ๔.๐๐ เมตร ยาว ๑,๖๐๐ เมตร หนา ๐.๑๐ เมตร หรือมีปริมาตรหินคลุกไม่น้อยกว่า ๖๔๐ ลูกบาศก์เมตร ป้ายแสดงรายละเอียดงานระหว่างดำเนินการก่อสร้าง จำนวน ๑ ชุด ป้ายประชาสัมพันธ์โครงการ จำนวน ๑ ป้าย รายละเอียดตามแบบ อบต.นาโพธิ์กำหนด
๔. ราคากลางคำนวณ ณ วันที่ ๒๑ พฤศจิกายน ๒๕๖๒ เป็นเงิน ๔๑๐,๐๐๐.- บาท (สี่แสนหนึ่งหมื่นบาทถ้วน)
๕. บัญชีประมาณการราคากลาง
 - ๕.๑ ตามแบบแสดงรายการปริมาณงานและราคา (แบบ ป.ร.๔)
 - ๕.๒ ตามแบบสรุปค่าก่อสร้าง (แบบ ป.ร.๕)
๖. รายชื่อคณะกรรมการกำหนดราคากลาง
 - ๖.๑ นางสาวปณิสพรท์ อาจอุดร
 - ๖.๒ นายธนากร บุปผาโต
 - ๖.๓ นางศิริกร เกษจันทร์
 - ๖.๔ นายณัฐวุฒิ อินทร์โคกสูง

รายละเอียดโครงการ

องค์การบริหารส่วนตำบลนาโพธิ์ อำเภอนาโพธิ์ จังหวัดบุรีรัมย์

ลำดับที่	สถานที่ดำเนินโครงการ		รายละเอียดโครงการ	งบประมาณ	หมายเหตุ
	บ้าน	หมู่ที่			
	หนองหัว	11	โครงการ ลงหินคดลูกถนนดิน (สายสวนพ้อเพชร - แนวเขตหนองบัวระองค์) ขนาดกว้าง 4.00 เมตร ยาว 1,600.00 เมตร หน้า 0.10 เมตร พร้อมปรับเกลี่ย หรือ มี ปริมาตรหินคดลูก ไม่น้อยกว่า 640 .00 ลบ.ม (พร้อม ป้ายประชาสัมพันธ์ 1 ป้าย) รายละเอียดการก่อสร้างและปริมาณงานตามแบบ อบต.นาโพธิ์ กำหนด	410,000.00	

ผู้ประมาณการ

(นายณัฐวุฒิ อินทรโคกสูง)

นายช่างโยธาชำนาญงาน

ผู้ตรวจแบบ/ประมาณการ

(นาย ธนากร นุปผาโต)

ผู้อำนวยการกองช่าง

ข้อกำหนดในการก่อสร้าง

ข้อ 1. วัตถุประสงค์

องค์การบริหารส่วนตำบลนาโพธิ์ มีความประสงค์ดำเนินการจ้างเหมาโครงการ ลงทุนคลุณดิน ตังปายโครงการ 1 ปาย

ข้อ 2. ข้อกำหนด

ก่อนลงมือก่อสร้าง ให้ผู้รับจ้างแจ้ง ช่างผู้ควบคุมงานและคณะกรรมการตรวจสอบการจ้างเหมาโครงการล่วงหน้าระดับการก่อสร้าง ให้เป็นในแนวทิศทางเดียวห้ามผู้รับจ้างดำเนินการโดยที่ไม่ได้แจ้งช่างผู้ควบคุมงานและคณะกรรมการตรวจสอบการจ้างเหมาโครงการ

ข้อ 3. แบบแปลน รายการประกอบแบบ และรายการทั่วไป ให้ยึดตามแบบองค์การบริหารส่วนตำบลนาโพธิ์

ข้อ 4. แนวก่อสร้างและระดับในการก่อสร้างต่างๆ รวมถึงแหล่งบ่อพักที่ปรากฏในแบบแปลนเป็นเพียงแนวในการก่อสร้างเท่านั้น

ถ้ามีปัญหาและอุปสรรคขณะดำเนินการก่อสร้างให้อยู่ดุลยพินิจของช่างผู้ควบคุมงาน โดยความเห็นของคณะกรรมการตรวจสอบการจ้างเหมาโครงการ

ข้อ 5. ปัญหาและอุปสรรคในการก่อสร้างต่างๆ เช่น ต้นไม้ เสาไฟฟ้า ท่อประปา และอื่นๆ ผู้รับจ้างต้องรับผิดชอบ รวมทั้งค่าใช้จ่ายต่างๆ ด้วย

ข้อ 6. ผู้รับจ้างต้องติดตั้งป้ายแสดงรายละเอียดงานก่อสร้างขณะดำเนินการก่อสร้าง และป้ายโครงการเมื่อแล้วเสร็จ ในบริเวณที่สามารถมองเห็นได้ชัดเจน

ข้อ 7. ผู้รับจ้างต้องติดตั้งป้ายเตือนขณะดำเนินการก่อสร้าง ให้มองเห็นได้ชัดเจน เพื่อให้ประชาชนในหมู่บ้านสามารถที่จะสัญจรไปมาได้ระมัดระวังและปลอดภัย

ข้อ 8. ผู้รับจ้างต้องดำเนินการก่อสร้าง ให้ถูกต้องไปตามรูปแบบกำหนด ถ้าไม่ชัดเจนให้ถือแบบรายละเอียดให้เป็นส่วนใหญ่ ถ้าในแบบรายละเอียดไม่ชัดเจนให้ถือแบบรูปเป็นส่วนใหญ่ ถ้าไม่ปรากฏแบบรูปและแบบรายละเอียดงาน ผู้รับจ้างต้องก่อสร้างตามที่คณะกรรมการตรวจสอบการจ้างกำหนด และต้องปฏิบัติตามอย่างเคร่งครัดทั้งนี้ให้นับถึงความมั่นคง แข็งแรง และถูกต้อง ตามวัตถุประสงค์ของการก่อสร้างเป็นหลัก โดยไม่คิดค่าจ้างเพิ่มขึ้นอีก หากผู้รับจ้างมีข้อสงสัยหรือไม่เข้าใจให้สอบถามช่างผู้ควบคุมงานก่อนการให้เข้าใจก่อนลงมือก่อสร้างเสมอไป

ข้อ 9. ก่อนที่ผู้รับจ้างจะส่งมอบงานก่อสร้างนี้ ต้องทำความสะอาดบริเวณที่ทำการก่อสร้างทั้งภายในและภายนอกให้เรียบร้อยก่อน เช่น เศษไม้ เศษหิน กากปูน ต้องนำออกจากสถานที่ก่อสร้าง และปรับเกลี่ยพื้นที่รอบๆ ให้เรียบร้อย ในกรณีเป็นท่อระบายน้ำ ต้องนำดินออกให้หมดก่อน



องค์การบริหารส่วนตำบลนาโพธิ์










นายก อบต.นาโพธิ์

แบบเสร็จ

ส่วนที่

วันเดือนปี

จำนวน



ผู้ขอโครงการ
ลงนามคนลง

ผู้สำรวจ/ผู้ย่นแบบ

(นาย ณัฐวุฒิ อินทรโคกสูง)

ผู้ตรวจสอบ สำรวจ / เติมนแบบ

(น้ำต ธนากร บุปผาโต)
ผู้อำนวยการกองช่าง

ผู้แทนชอบ

(นางสาวปณิษฐา งามจิตร์)


(นางวิไล ลิ้มโธสง)
นายกองค์การบริหารส่วนตำบลนาโพธิ์

59911297

จำนวน / วัน/เดือน/ปี

วัน/เดือน/ปี

ขนาดโครงการ กว้าง 4.00 เมตร ยาว 1,600.00 เมตร หน้า 0.10 เมตร


ต.บ้านเป้า อ.พทไธสง จ.บุรีรัมย์

ต.บ้านแพง อ.พทไธสง จ.บุรีรัมย์

ด.พทไธสง อ.พทไธสง จ.บุรีรัมย์

แผนที่ อบต.นาโพธิ์ อ.นาโพธิ์ จ.บุรีรัมย์

ต.พู่ไธสง อ.พู่ไธสง จ.บุรีรัมย์

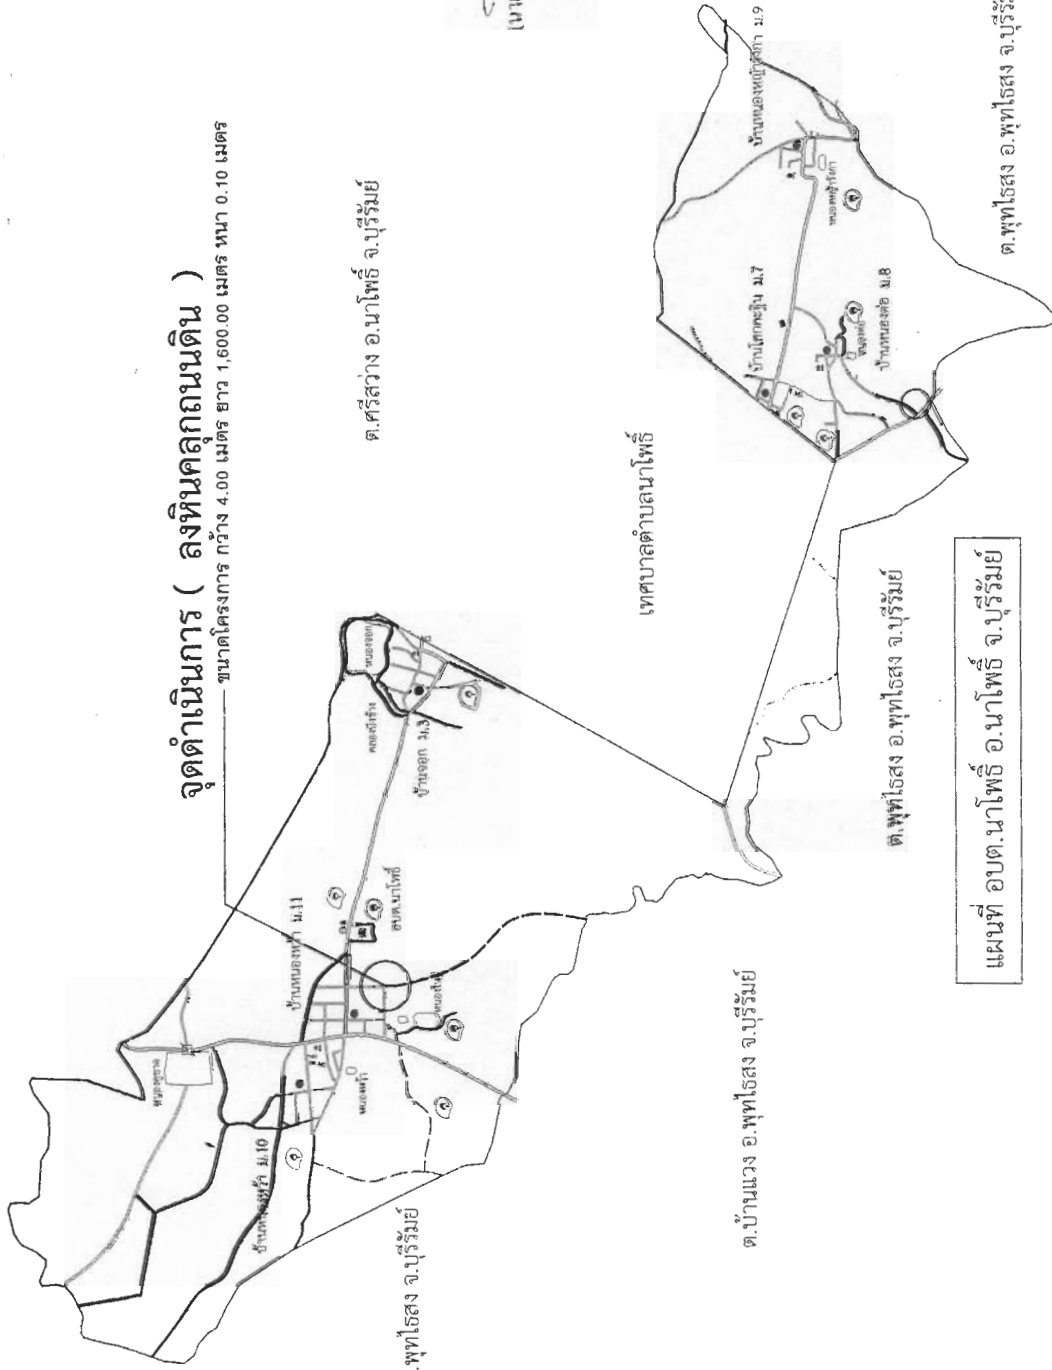[illegible]




ชื่อโครงการ

ลงหินคลุก ถนนดิน

ผู้สำรวจ/เขียนแบบประมาณการ

(นาย ณัฐวุฒิ จันทริโคสูง)
นายช่างโยธาชำนาญงาน

ผู้ตรวจสอบเขียนแบบประมาณการ

(นาย อเนกร บุปผาโค)
ผู้อำนวยการกองช่าง

ผู้เห็นชอบ

(นางสาวณัฏฐพร อจางอัคร)





แบบเลขที่

แผ่นที่

วันเดือนปี

จำนวน

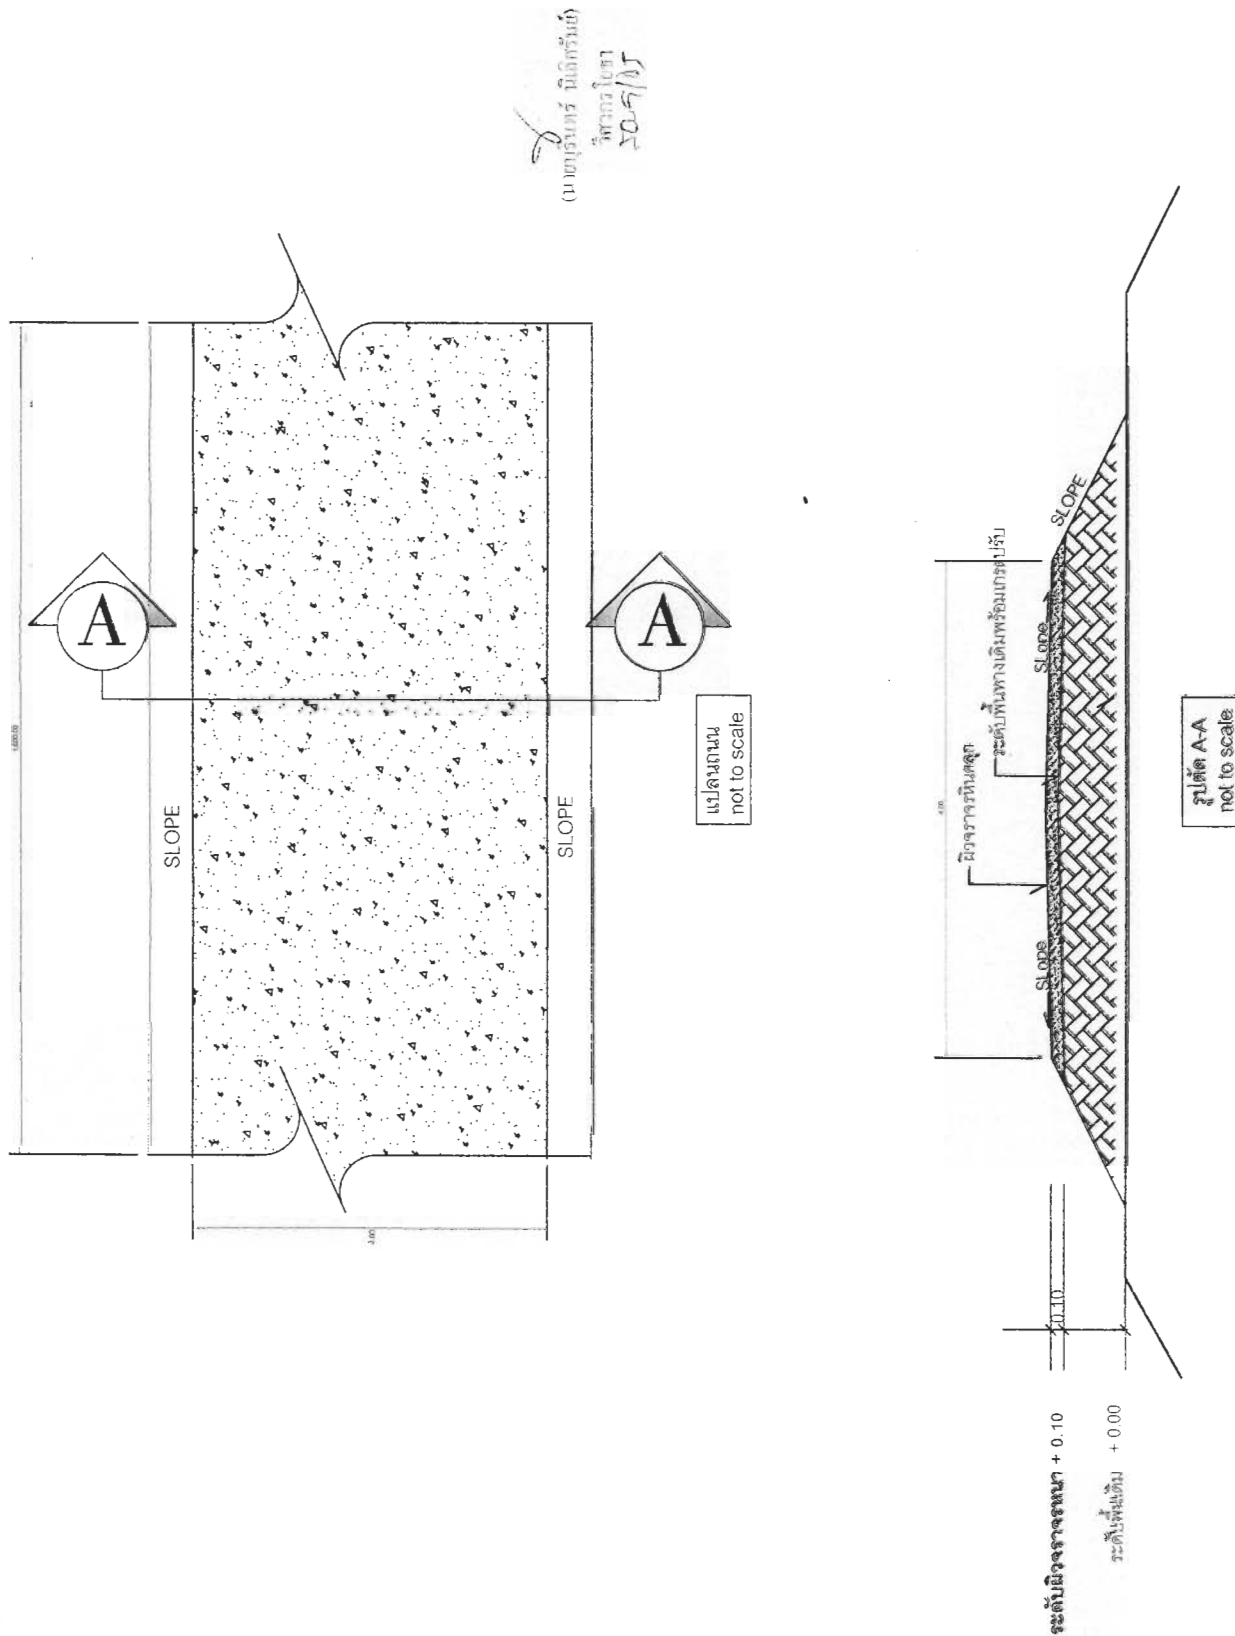

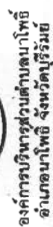

ข้อมูลโครงการ


ผู้สำรวจ/ผู้สอนแบบ

นาย ณัฐวุฒิ อื่นทริโคตสูง)
นายช่างโยธาชำนาญงาน

ผู้ตรวจสอบ สำราญ / เกษอนแบบ


พบเห็นชอบ

(นางสาวปณิสพรท์ อัจฉริยะ)


ผู้ขอสมัคร

(นางวิไล ลิ้มโสดง)

แบบเลขที่


นางสาว

วัน/เดือน/ปี

จำนวน

แบบปายประชาชนสัมพันธ์โครงการก่อสร้าง

แปลน 1:100

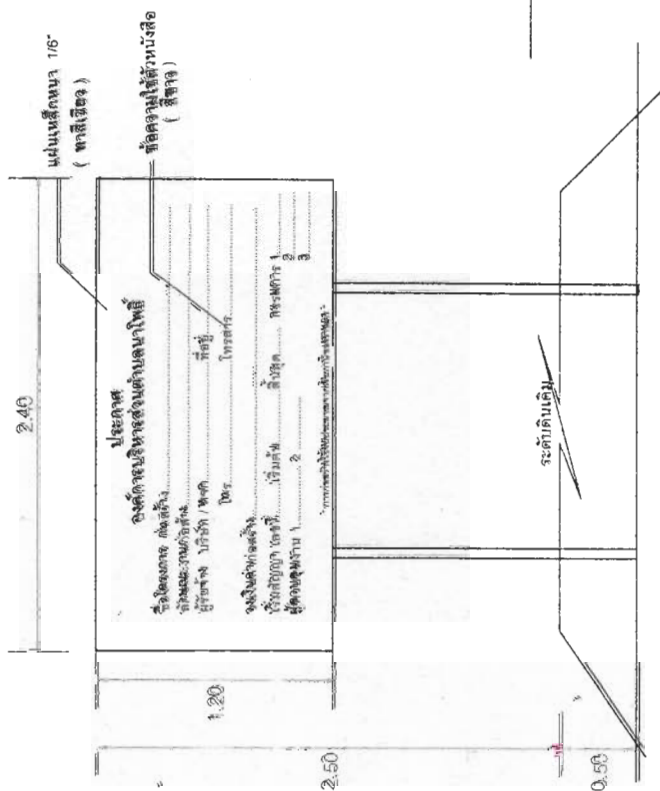

รูปด้านหน้า 1:100

รูปด้านขวา 1:100

รายการประกอบแบบ

1. เสาเหล็กและป้ายหาสีเขียวทั้งสองด้าน
2. ตัวหนังสือสีขาว

รูปด้านหลัง 1:100

ประมาณราคาก่อสร้าง โครงการ ลงหินคลุกถนนดิน (สายสวนฟอเพชช แนวเขตหนองบัวรอง)
 สถานที่ก่อสร้าง บ้านหนองหัว นูที่ 11 ตำบลนาโพธิ์ อำเภอนาโพธิ์ จังหวัดบุรีรัมย์
 ฝ่ายประมาณราคา ส่วนโยธาคองคืการบริหารส่วนตำบลนาโพธิ์
 ประมาณการโดย นายณัฐวุฒิ อินทรีโคกสูง นายช่างโยธำชำนาญงาน วันที่ ๑๔ พฤศจิกายน 2562

ลำดับ ที่	รายการ	จำนวน	หน่วย	ค่าวัสดุ		ค่าแรงงาน		รวมค่าวัสดุ และแรงงาน	หมายเหตุ
				หน่วยละ	รวมค่าวัสดุ	หน่วยละ	รวมค่าแรงงาน		
	งานดิน			-	-	-	-	-	พินิษฐ์ จ.
1	งานปรับเกลี่ย	6,400.00	ตร.ม.	1.68	10,752.00	-	-	10,752.00	พินิษฐ์ จ.
2	งานลงหินคลุก	640.00	ลบ.ม.	460.88	294,963.20	-	-	294,963.20	พินิษฐ์ จ.
									พินิษฐ์ จ.
รวมวัสดุและแรงงาน								305,715.20	


ผู้ประมาณการ



(นายณัฐวุฒิ อินทรีโคกสูง)

นายช่างโยธำชำนาญงาน

ผู้ตรวจแบบ/ประมาณการ

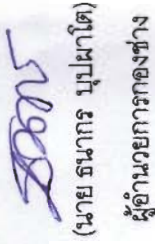

(นาย ธนากร บุญไธ)

ผู้อำนวยการกองช่าง

ประเภทงาน โครงการ ลงหินคลุกถนนดิน (สายสวนท่อเพชร แนวเขตหนองบัวรอง)
สถานที่ก่อสร้าง บ้านหนองหัว หมู่ที่ 11 ตำบลนาโพธิ์ อำเภอนาโพธิ์ จังหวัดบุรีรัมย์
เจ้าของงาน องค์การบริหารส่วนตำบลนาโพธิ์
แบบเลขที่
ประมาณการตามแบบ ปร.4 จำนวน - แผ่น
ประมาณราคาเมื่อวันที่ ๑๕ พฤศจิกายน 2562

หน่วย:บาท

ลำดับที่	รายการ	รวม ค่างานต้นทุน (บาท)	Factor F	รวม ค่าก่อสร้าง (บาท)	หมายเหตุ
1	ประเภทงานทาง(ถนนภายในชุมชน)	305,715.20	1.3624	416,506.39	Factor F
2	ประเภทงานทาง(ถนนภายนอกชุมชน)				- ดอกเบี้ยเงินกู้ 6%
3	งานอาคาร				- ภาษี 7%
4	งานชลประทาน				- เงินล่วงหน้าจ่าย 0%
5	งานสะพานและท่อเหลี่ยม				- เงินประกันผลงานหัก 0%
					- พื้นที่ปกติ
สรุป		รวมค่าก่อสร้างทั้งโครงการ/งาน		416,506.39	
		ราคากลางคิดเป็น		410,000.00	
(ตัวอักษร)		(ใส่เลขหนึ่งหมื่นบาทถ้วน)			

หลักเกณฑ์คำนวณราคากลางตามหนังสือ กระทรวงการคลัง ที่ กค.0421.5/ว.27 (ด่วนที่สุด) ลงวันที่ 30 มีนาคม 2555
คณะกรรมการกำหนดราคากลางได้ตรวจสอบแล้วเห็นชอบให้ใช้ประมาณราคานี้เป็นราคากลางได้ ราคาพูนิจ จ. บุรีรัมย์

ลงชื่อ.....ผู้ประมาณการ
(นายณัฐวุฒิ อินทรโคกสูง)

นายช่างโยธาชำนาญงาน

ลงชื่อ.....เห็นชอบ
(นางสาวปณัสพรธ์ อัจจุตร)

รองปลัดองค์การบริหารส่วนตำบลนาโพธิ์

รักษาราชการแทน ปลัดองค์การบริหารส่วนตำบลนาโพธิ์

ลงชื่อ.....ผู้ตรวจแบบ/ประมาณการ
(นายธนากร บุญผาโต)

ผู้อำนวยการกองช่าง

ลงชื่อ.....อนุมัติ
(นางวิไล ลิ้มไธสง)

นายกองค์การบริหารส่วนตำบลนาโพธิ์