

ประเภทงาน โครงการ ก่อสร้างปรับปรุงทางน้ำเข้า-ออก หนองฝาย
สถานที่ก่อสร้าง บ้านโคกกระสุน หมู่ที่ 7 ตำบลนาโพธิ์ อำเภอนาโพธิ์ จังหวัดบุรีรัมย์
เจ้าของงาน องค์การบริหารส่วนตำบลนาโพธิ์
แบบเลขที่
ประมาณการตามแบบ ปร.4 จำนวน แผ่น
ประมาณราคาเมื่อวันที่ ๑๐ เมษายน 2561

หน่วย:บาท

ลำดับที่	รายการ	รวม ค่างานต้นทุน (บาท)	Factor F	รวม ค่าก่อสร้าง (บาท)	หมายเหตุ
1	ประเภทงานทาง(ถนนภายในชุมชน)				Factor F
2	ประเภทงานทาง(ถนนภายนอกชุมชน)				- ดอกเบี้ยเงินกู้ 6%
3	งานอาคาร				- ภาษี 7%
4	งานสะพาน/ท่อลอดเหลี่ยม ป้ายประชาสัมพันธ์ 1 ป้าย	236,197.81	1.2782	301,908.04	- เงินล่วงหน้าจ่าย 0% - เงินประกันผลงานหัก 0% - พื้นที่ปกติ
สรุป		รวมค่าก่อสร้างทั้งโครงการ/งาน		301,908.04	
		ราคากลางคิดเป็น		300,000.00	
(ตัวอักษร)		(สามแสนบาทถ้วน)			

หลักเกณฑ์คำนวณราคากลางตามหนังสือ กระทรวงการคลัง ที่ กค.0421.5/ว.27 (ด่วนที่สุด) ลงวันที่ 30 มีนาคม 2555
คณะกรรมการกำหนดราคากลางได้ตรวจสอบแล้วเห็นชอบให้ใช้ประมาณราคานี้เป็นราคากลางได้ ราคาพณิช จ. บุรีรัมย์

ลงชื่อ.....ผู้เขียนแบบ/ประมาณการ
(นายณัฐวุฒิ อินทร์โคกสูง)

นายช่างโยธา

ลงชื่อ.....เห็นชอบ
(นางสาวปณัสพรท์ อาจอุดร)

รองปลัดองค์การบริหารส่วนตำบลนาโพธิ์

รักษาราชการแทน ปลัดองค์การบริหารส่วนตำบลนาโพธิ์

ลงชื่อ.....ผู้ตรวจแบบ/ประมาณการ
(นายธนากร บุญผาโต)


ผู้อำนวยการกองช่าง

ลงชื่อ.....อนุมัติ
(นางวิไล ลิ้มไธสง)


นายกองค์การบริหารส่วนตำบลนาโพธิ์

แบบ โครงการ ปรับปรุงทางน้ำเข้าออกหนองผาย หมู่ 7 บ้านโคกกะลูน ตำบลนาโพธิ์ อำเภอนาโพธิ์ จังหวัดบุรีรัมย์

ท่อระบายน้ำ คสล. 0.80 เมตร
(จำนวน 155 ท่อน พร้อม ขาแฉวยรอยต่อ)
พร้อมติดตั้งบ่อพัก จำนวน 5 บ่อ

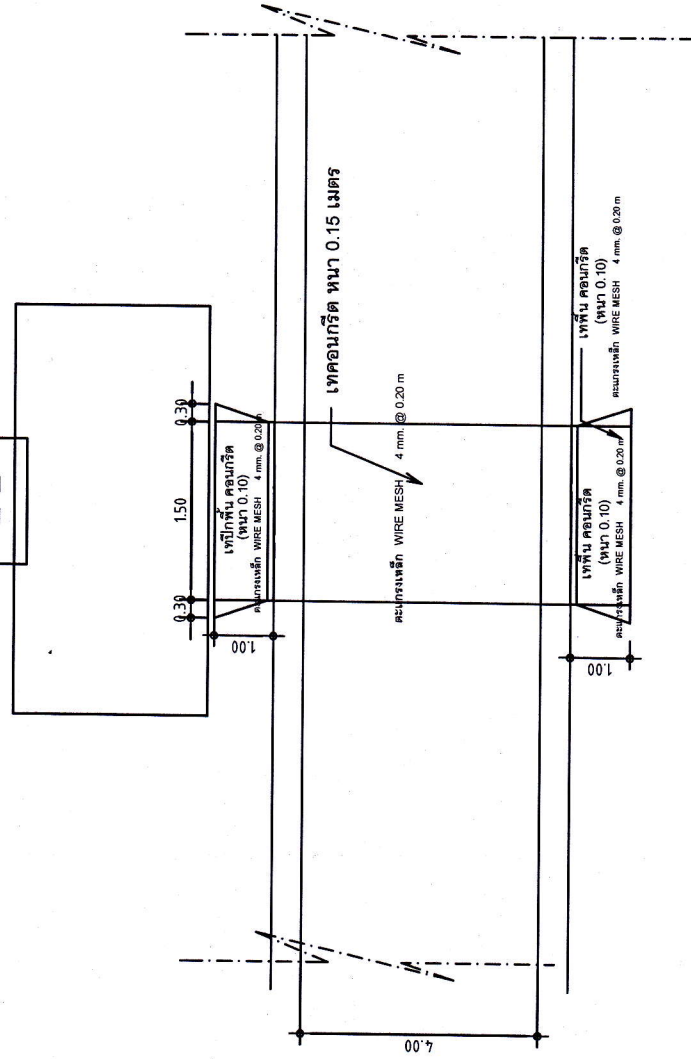

แบบแปลน 1:100

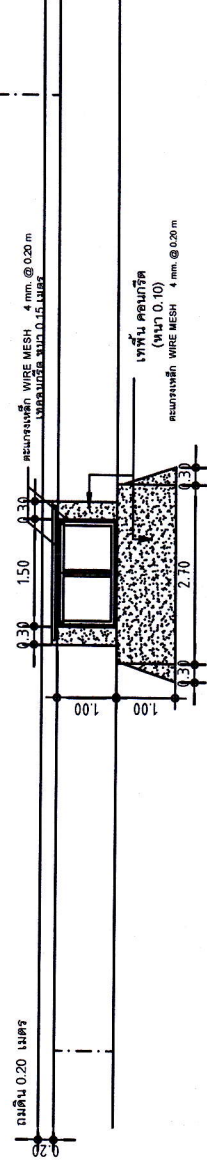

รูปด้าน - Section 1:100



องค์การบริหารส่วนตำบลนาโพธิ์
อำเภอเมืองบุรีรัมย์

ชื่อโครงการ

แบบ โครงการ ปรับปรุงทาง
น้ำเข้าออกหนองผาย

ผู้สำรวจ/เขียนแบบ/ประมาณการ

(นาย ณัฐวุฒิ อิมพริไลสูง)
นายช่างโยธา

ผู้ตรวจสอบเขียนแบบ/ประมาณการ

(นาย อมากร นพชาติ)
ผู้อำนวยการกองช่าง

ผู้เห็นชอบ

(นางสาวปณัฏพรท์ อาจอุดม)
รองปลัด องค์การบริหารส่วนตำบลนาโพธิ์
รักษาการแทน ปลัดองค์การบริหารส่วนตำบล

ผู้อนุมัติ

(นางวิไล อิมโรสง)
นายกองค์การบริหารส่วนตำบลนาโพธิ์


แบบเลขที่

แผ่นที่

วันเดือนปี

จำนวน

แบบ โครงการ ปรับปรุงทางน้ำเข้าออกหนองผาย
หมู่ 7 บ้านโคกกระสุน ตำบลนาโพธิ์ อำเภอนาโพธิ์ จังหวัดบุรีรัมย์

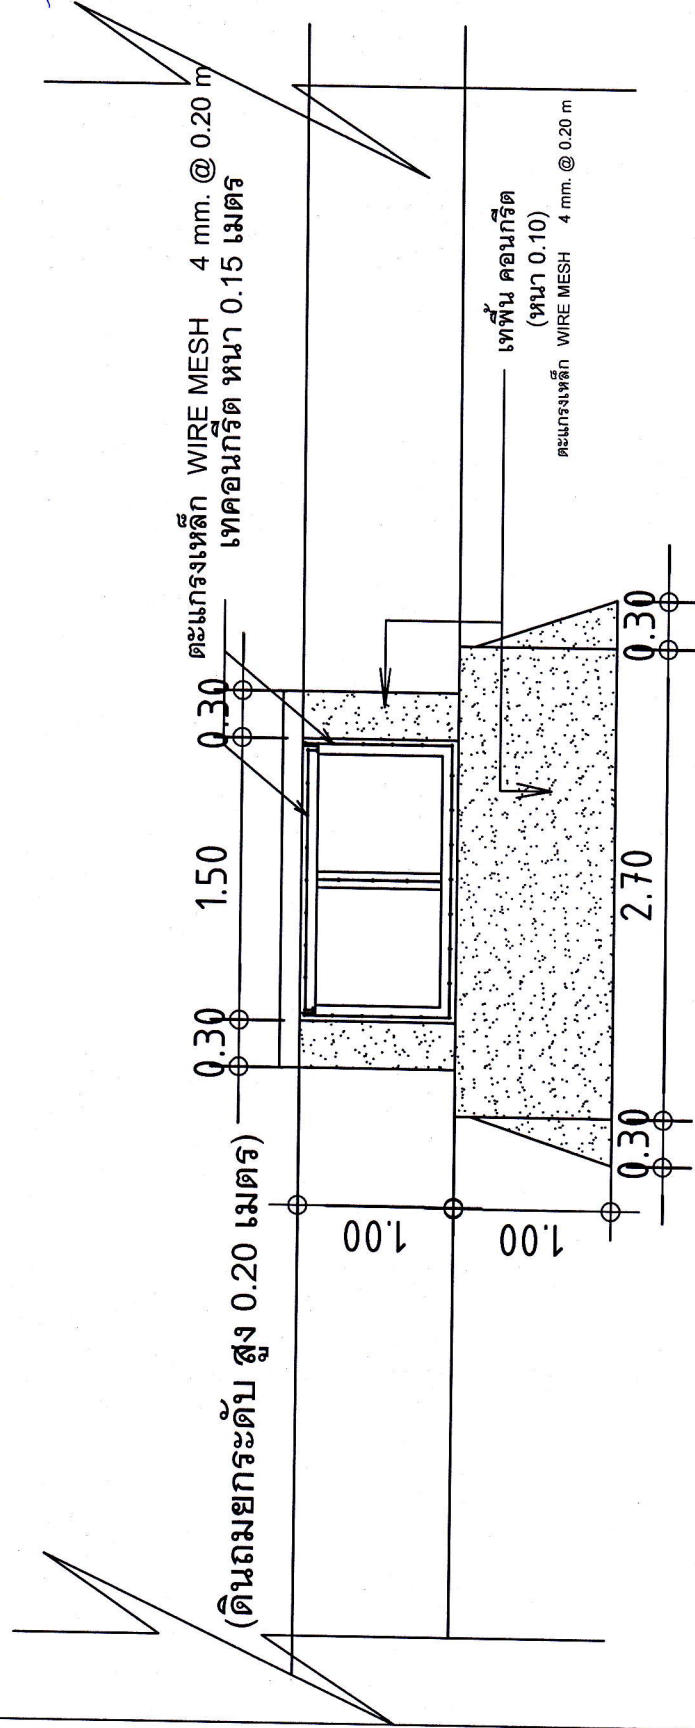

ขยาย - Section : not to scale

 องค์การบริหารส่วนตำบลนาโพธิ์ อำเภอเมืองบุรีรัมย์	ชื่อโครงการ แบบ โครงการ ปรับปรุงทาง น้ำเข้าออกหนองผาย	ผู้สำรวจ/เขียนแบบ/ประมาณการ (นาย ณัฐวุฒิ อินทรีโคกสูง) นายช่างโยธา	ผู้ตรวจสอบเขียนแบบ/ประมาณการ (นาย อมกร บุปผาโค) ผู้อำนวยการกองช่าง	ผู้เห็นชอบ (นางสาวณัฐพร อัจฉริยะ) รองปลัด องค์การบริหารส่วนตำบลนาโพธิ์ รักษาราชการแทน ปลัดองค์การบริหารส่วนตำบล	ผู้อนุมัติ (นางวิไล ลิ้มโสมง) นายกองค์การบริหารส่วนตำบลนาโพธิ์		แบบเลขที่ แผ่นที่	วัน/เดือน/ปี จำนวน
---	---	--	--	---	--	--	---------------------------------	----------------------------------

ตารางแสดงวงเงินงบประมาณที่ได้รับจัดสรรและราคากลางในงานจ้างก่อสร้าง

๑. ชื่อโครงการ ก่อสร้างปรับปรุงทางน้ำเข้าออกหนองฝาย บ้านโคกกระสุน หมู่ ๗
/หน่วยงานเจ้าของโครงการ กองช่าง องค์การบริหารส่วนตำบลนาโพธิ์
๒. วงเงินงบประมาณที่ได้รับจัดสรร ๓๐๐,๐๐๐.- บาท (สามแสนบาทถ้วน)
๓. ลักษณะงาน
วางท่อ คสล. ขนาดเส้นผ่าศูนย์กลาง ๐.๘๐ เมตร ยาว ๑๕๕ เมตร พร้อมบ่อพักและยานว ป้าย
ประชาสัมพันธ์โครงการจำนวน ๑ ป้าย ป้ายแสดงรายละเอียดงานระหว่างดำเนินการก่อสร้าง จำนวน ๑ ชุด
รายละเอียดตามแบบแปลนก่อสร้างขององค์การบริหารส่วนตำบลนาโพธิ์กำหนด
๔. ราคากลางคำนวณ ณ วันที่ ๑๘ เมษายน ๒๕๖๑ เป็นเงิน ๓๐๐,๐๐๐.- บาท (สามแสนบาทถ้วน)
๕. บัญชีประมาณการราคากลาง
 - ๕.๑ ตามแบบแสดงรายการปริมาณงานและราคา (แบบ ป.ร.๔)
 - ๕.๒ ตามแบบสรุปค่าก่อสร้าง (แบบ ป.ร.๕)
๖. รายชื่อคณะกรรมการกำหนดราคากลาง
 - ๖.๑ นางสาวปณัษฐา อัจจุตร
 - ๖.๒ นายธนากร บุบผาโต
 - ๖.๓ นายอภิชาติ ทบลม
 - ๖.๔ นายณัฐวุฒิ อินทร์โคกสูง

ประมาณราคาก่อสร้าง โครงการ ก่อสร้างปรับปรุงทางน้ำเข้า-ออก หนองผาย
 สถานที่ก่อสร้าง บ้านโคกกระสุน หมู่ที่ 7 ตำบลนาโพธิ์ อำเภอนาโพธิ์ จังหวัดบุรีรัมย์
 ฝ่ายประมาณราคา ส่วนโยธาคณะกรรมการบริหารส่วนตำบลนาโพธิ์
 ประมาณการโดย นายณัฐวุฒิ อินทรีโคกสูง นายช่างโยธา วันที่ ๑๐ เมษายน 2561

ลำดับ ที่	รายการ	จำนวน	หน่วย	ค่าวัสดุ		ค่าแรงงาน		รวมค่าวัสดุ และแรงงาน	หมายเหตุ
				หน่วยละ	รวมค่าวัสดุ	หน่วยละ	รวมค่าแรงงาน		
	งานดิน			-	-	-	-	-	พาณิชย์ จ.
1	งานดินขุด (พร้อมถมกลับ)	190.00	ลบ.ม.	27.92	5,304.80	-	-	5,304.80	พาณิชย์ จ.
2	งานปรับเกลี่ย	99.00	ตร.ม.	3.50	346.50	-	-	346.50	พาณิชย์ จ.
3	งานท่อ คล. 0.80 (พร้อมยาแนวรอยต่อ)	155.00	ฟอน	1,050.00	162,750.00	120.00	18,600.00	181,350.00	พาณิชย์ จ.
4	งาน (บ่อพักน้ำเร็ว คสลสำหรับ 0.80)	5.00	ฟอน	4,785.00	23,925.00	150.00	750.00	24,675.00	พาณิชย์ จ.
5	งานพื้นคอนกรีตผสมเสร็จ 240กก/ตร.ม	7.00	ลบ.ม.	1,843.93	12,907.51	436.00	3,052.00	15,959.51	พาณิชย์ จ.
6	ปูนซีเมนต์ปอร์ตแลนด์ ปูนถุง	15.00	ถุง	120.00	1,800.00	-	-	1,800.00	พาณิชย์ จ.
7	งานพื้นตะแกรงเหล็ก ไข่ไก่เมท ขนาด 4 มม.	20.00	ตร.ม.	31.00	620.00	-	-	620.00	พาณิชย์ จ.
8	งานทรายหยาบรองพื้น	8.00	ลบ.ม.	550.00	4,400.00	30.25	242.00	4,642.00	พาณิชย์ จ.
9	งานไม้แบบ	1.00	งาน					1,500.00	
รวมวัสดุและแรงงาน								236,197.81	

ผู้สำรวจ/เขียนแบบ/ประมาณการ
 (นายณัฐวุฒิ อินทรีโคกสูง)


นายช่างโยธา

ผู้ตรวจแบบ/ประมาณการ

(นาย ธนากร บุญผาโต)

ผู้อำนวยการกองช่าง


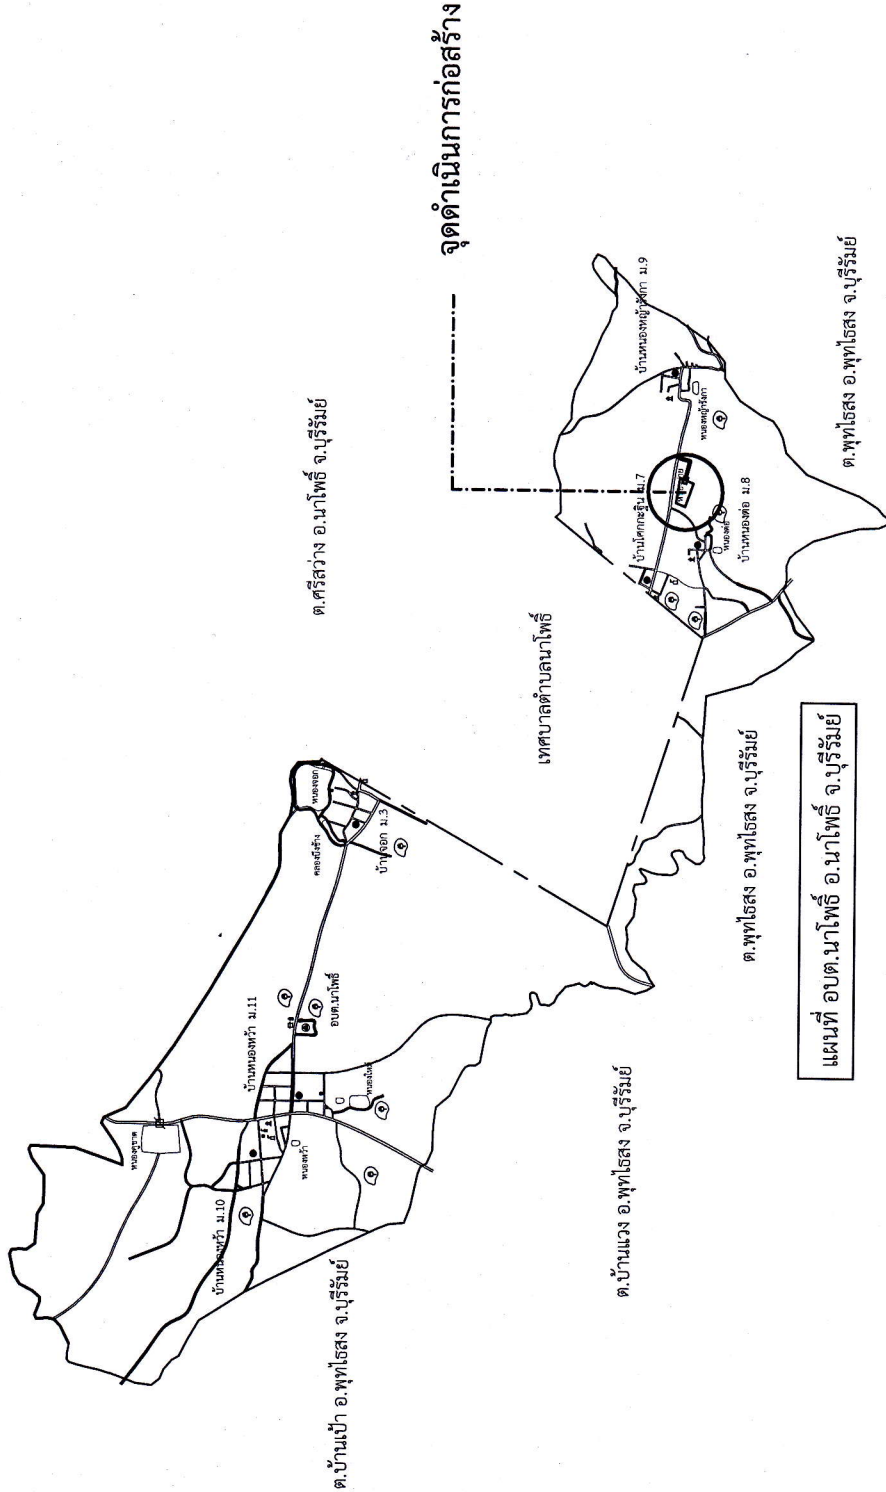

ข้อมูลพื้นฐาน									


องค์การบริหารส่วนตำบลนาโพธิ์ อำเภอนาโพธิ์ จังหวัดบุรีรัมย์	ชื่อโครงการ แบบ โครงการ ปรับปรุงทาง น้ำเข้าออกหนองน้ำ	ผู้สำรวจ/เขียนแบบประมาณการ (นาย ณัฐวุฒิ อินทรโคสูง) นายช่างโยธา	ผู้ตรวจสอบเขียนแบบประมาณการ (นาย ณัฐวุฒิ อินทรโคสูง) นายช่างโยธา	ผู้เห็นชอบ (นางสาวปณิสร อากาศ) รองเลขาธิการบริหารส่วนตำบลนาโพธิ์ รักษาการแทน ปลัดองค์การบริหารส่วนตำบล	ผู้อนุมัติ (นางวิไล ลิ้มไธสง) นายกองค์การบริหารส่วนตำบลนาโพธิ์
