

ตารางแสดงวงเงินงบประมาณที่ได้รับจัดสรรและราคาคลังในงานจ้างก่อสร้าง

๑. ชื่อโครงการ ลงทินคุกถนนดิน (สายหนองแก) บ้านโศกกะธิโน หมู่ ๓  
/หน่วยงานเจ้าของโครงการ กองช่าง องค์การบริหารส่วนตำบลนาโพธิ์

๒. วงเงินงบประมาณที่ได้รับจัดสรร ๑๐๐,๐๐๐.- บาท (หนึ่งแสนบาทถ้วน)

๓. ลักษณะงาน

ขนาดกว้าง ๒.๕๐ เมตร ยาว ๗๐๐.๐๐ เมตร หนา ๐.๑๐ เมตร พร้อมปรับเกลี้ยหรือมีปริมาตรหิน  
คลุก ไม่น้อยกว่า ๑๗.๐๐ ลบ.ม. พร้อมป้ายประชาสัมพันธ์ ๑ ป้าย รายละเอียดการก่อสร้างและปริมาณ  
งานตามแบบ อบต. นาโพธิ์ กำหนด

๔. ราคากลางคำนวณ ณ วันที่ ๒๒ สิงหาคม ๒๕๖๑ เป็นเงิน ๑๐๐,๐๐๐.- บาท (หนึ่งแสนบาทถ้วน)

๕. บัญชีประมาณการราคากลาง

๕.๑ ตามแบบแสดงรายการปริมาณงานและราคา (แบบ ปร.๔)

๕.๒ ตามแบบสรุปค่าก่อสร้าง (แบบ ปร.๕)

๖. รายชื่อคณะกรรมการกำหนดราคากลาง

๖.๑ นางสาวปณิษฐ์ อจุอดร

๖.๒ นายธนกร บุบพาโภ

๖.๓ นางศิริก เกษตรนทร

๖.๔ นายณัฐวุฒิ อินทร์โคกสูง



































สรุปผลการประมาณราคาค่าก่อสร้างเป็นราคากลาง  
ส่วนราชการ องค์การบริหารส่วนตำบลนาโพธิ์

แบบ ปร. 5

ประเภทงาน โครงการ ลงทิณคุกกดนนдин ( สาย หนองแก )  
สถานที่ก่อสร้าง บ้านไศกกะสูน หมู่ที่ 7 ตำบลนาโพธิ์ อำเภอนาโพธิ์ จังหวัดบุรีรัมย์  
เจ้าของงาน องค์การบริหารส่วนตำบลนาโพธิ์  
แบบเลขที่ ประมวลกฎหมายแบบ ปร.4 จำนวน แผ่น  
ประมวลกฎหมายเดือนที่ พฤษภาคม 2561 (๕๐)พฤษภาคม 2561

หน่วย:บาท

ลำดับที่	รายการ	รวม ค่างานดันทุน (บาท)	Factor F	รวม ค่าก่อสร้าง (บาท)	หมายเหตุ
1	ประเภทงานทาง(ถนนภายในชุมชน)				Factor F
2	ประเภทงานทาง(ถนนภายนอกชุมชน)	74,557.00	1.3624	101,576.46	- ดอกเบี้ยเงินกู้ 6%
3	งานอาคาร				- ภาษี 7%
4	งานชลประทาน				- เงินล่วงหน้าจ่าย 0%
5	งานสะพานและท่อเหล็ก				- เงินประกันผลงานหัก 0%
<b>รวม</b>		<b>รวมค่าก่อสร้างทั้งโครงการ/งาน</b>		<b>101,576.46</b>	- พื้นที่ปกติ
		ราคากลางคิดเป็น		<b>100,000.00</b>	
(ตัวอักษร)		(หนึ่งแสนบาทถ้วน)			

หลักเกณฑ์คำนวณราคากลางตามหนังสือ กระทรวงการคลัง ที่ กค.0421.5/ว.27 ( ด่วนที่สุด ) ลงวันที่ 30 มีนาคม 2555  
คณะกรรมการกำหนดราคากลางได้ตรวจสอบแล้วเห็นชอบให้ใช้ประมวลกฎหมายเป็นราคากลางได้ ราคากันเช็ค จ. บุรีรัมย์

ลงชื่อ.....ผู้ประมาณการ  
(นายณัฐาธิ อนันต์โคกสูง)

ลงชื่อ.....ผู้ตรวจแบบ/ประมวลการ  
(นายธนกร บุปผาโต)

ลงชื่อ.....เห็นชอบ  
(นางสาวปณัสนพร์ อชาดุรา)

ลงชื่อ.....อนุมติ  
(นางวิไล ลิมไธสง)

รองปลัดองค์การบริหารส่วนตำบลนาโพธิ์  
รักษาราชการแทน ปลัด องค์การบริหารส่วนตำบลนาโพธิ์

นายกองค์การบริหารส่วนตำบลนาโพธิ์




























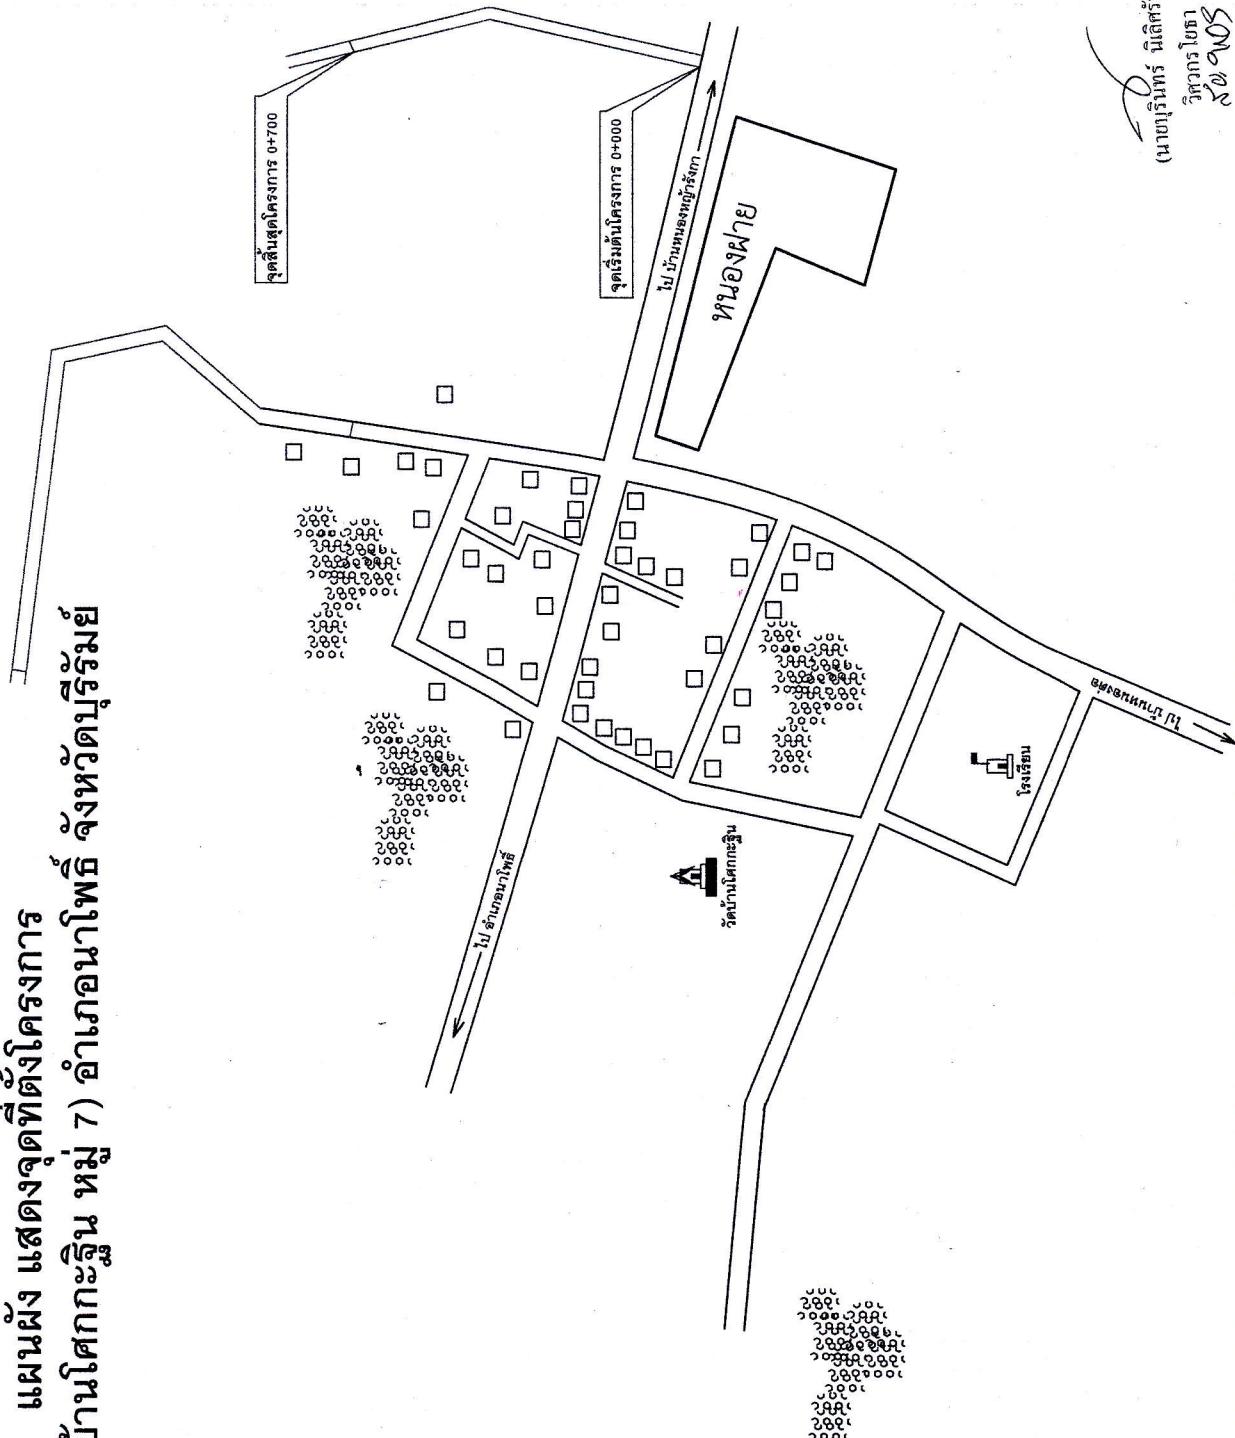













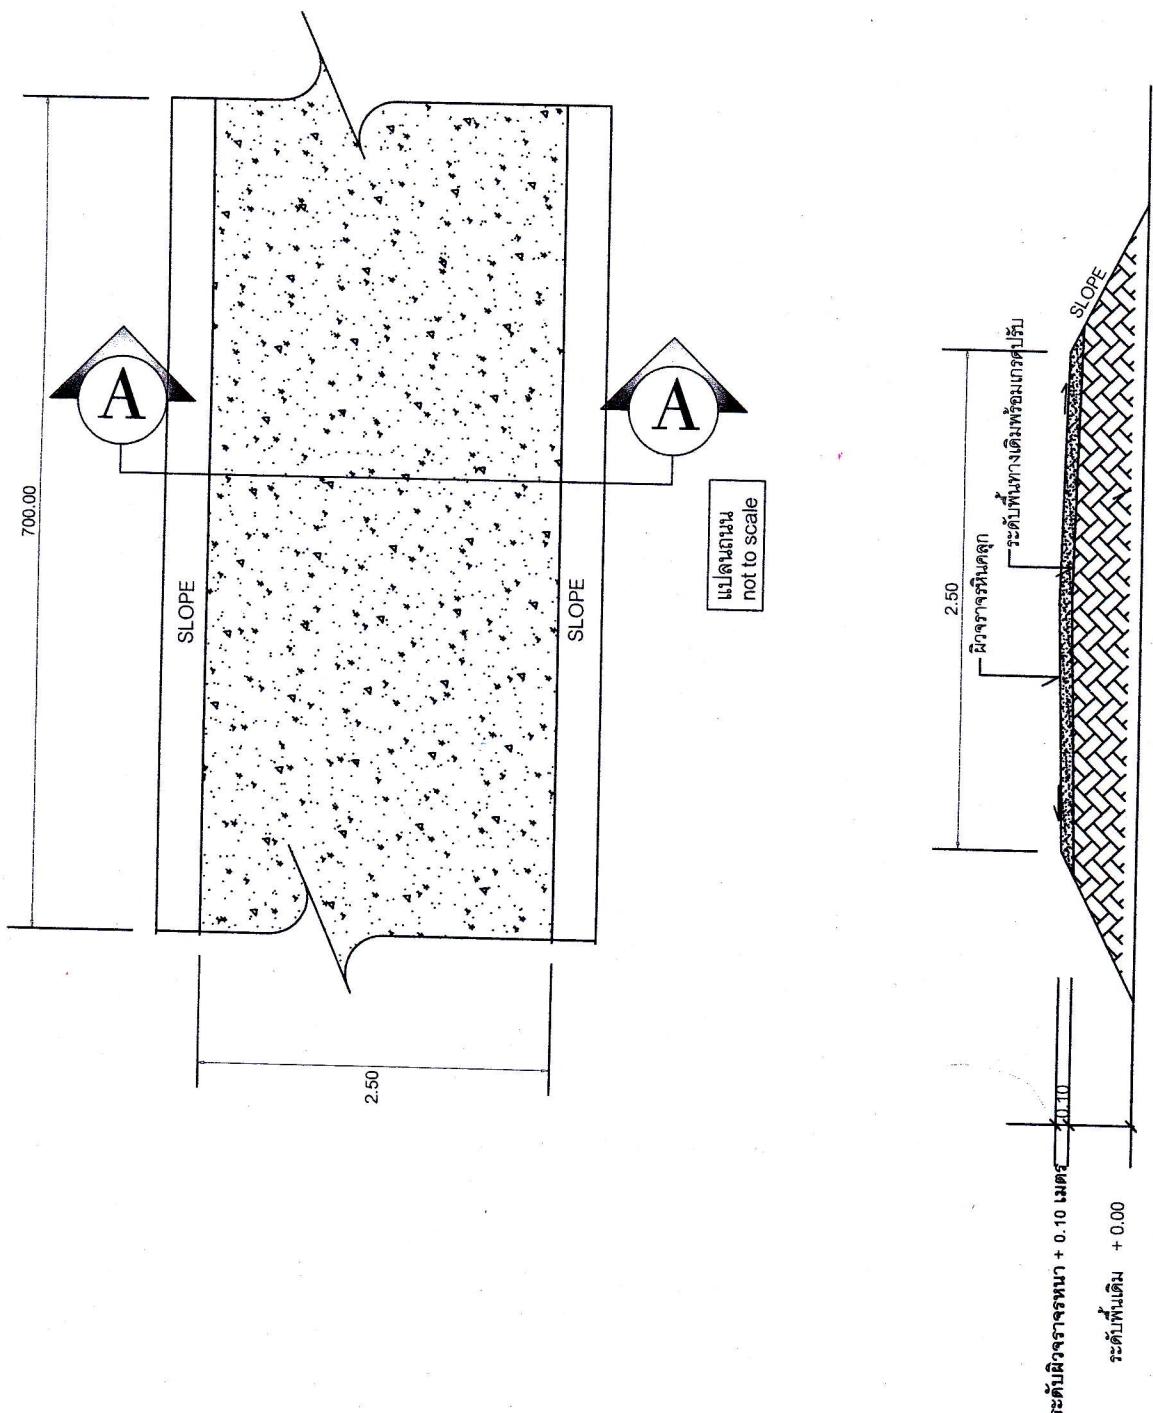















